

**ГРАФИЧЕСКОЕ ОПИСАНИЕ МЕСТОПОЛОЖЕНИЯ ГРАНИЦ
ПУБЛИЧНОГО СЕРВИТУТА
ОПИСАНИЕ ГРАНИЦ ПУБЛИЧНОГО СЕРВИТУТА, СОДЕРЖАЩЕГО КООРДИНАТЫ
ХАРАКТЕРНЫХ ТОЧЕК ГРАНИЦ ПУБЛИЧНОГО СЕРВИТУТА**

Зона публичного сервитута для эксплуатации линейного объекта "Газоснабжение жилых домов по ул. Молодежная, ул. Лесная, ул. Полевая и другие в д. Новый Шарап Ордынского района Новосибирской области. Газопроводы-вводы (код объекта 54-22-428-000041)"

(наименование объекта, местоположение границ которого описано)

Сведения об объекте

№ п/п	Характеристики объекта	Описание характеристик
1	2	3
1	Местоположение объекта	Новосибирская обл., р-н Ордынский, д. Новый Шарап
2	Площадь объекта ± величина погрешности определения площади ($P \pm \Delta P$)	1180±12 кв.м
3	Иные характеристики объекта	<p>Публичный сервитут устанавливается в соответствии с главой V.7 Земельного Кодекса РФ сроком на 49 лет в целях эксплуатации линейного объекта системы газоснабжения: "Газоснабжение жилых домов по ул. Молодежная, ул. Лесная, ул. Полевая и другие в д. Новый Шарап Ордынского района Новосибирской области. Газопроводы-вводы (код объекта 54-22-428-000041)". Обладатель публичного сервитута: ООО "Газпром газораспределение Томск", ИНН 7017203428, ОГРН 1087017002533. Адрес: 634021, Томская область, г. Томск, проспект Фрунзе, д.170а, адрес электронной почты: mail@gazpromgr.tomsk.ru.</p> <p>В отношении земель неразграниченной государственной или муниципальной собственности – кадастровых кварталов 54:20:032205, 54:20:032215.</p> <p>В отношении земельного участка с кадастровым номером 54:20:032215:645, площадью 5656 +/- 24 кв.м., по адресу: Новосибирская область, Ордынский район, Новошарапский сельсовет, д. Новый Шарап, улица Молодежная, принадлежит на праве собственности Новошарапскому сельсовету Ордынского района Новосибирской области, что подтверждается регистрацией права от 16.02.2021 № 54:20:032215:645-54/163/2021-1.</p> <p>В отношении земельного участка с кадастровым номером 54:20:000000:2173, площадью 5626 +/- 24 кв.м., по адресу: Новосибирская область, Ордынский район, Новошарапский сельсовет, д.Новый Шарап, улица Полевая, принадлежит на праве собственности Новошарапскому сельсовету Ордынского района Новосибирской области, что подтверждается регистрацией права от 11.02.2021 № 54:20:000000:2173-54/163/2021-1.</p> <p>В отношении земельного участка с кадастровым номером 54:20:000000:2196, площадью 27203 +/- 52 кв.м., по адресу: Новосибирская область, Ордынский район, деревня Новый Шарап, улица Лесная, принадлежит на праве собственности Новошарапскому сельсовету Ордынского района Новосибирской области, что подтверждается регистрацией права от 20.05.2021 № 54:20:000000:2196-54/179/2021-1.</p> <p>Администрация Ордынского района Новосибирской области. Почтовый адрес: 633261, Новосибирская область, Ордынский район, р.п. Ордынское, пр. Революции, 17.</p>

**ГРАФИЧЕСКОЕ ОПИСАНИЕ МЕСТОПОЛОЖЕНИЯ ГРАНИЦ
ПУБЛИЧНОГО СЕРВИТУТА
ОПИСАНИЕ ГРАНИЦ ПУБЛИЧНОГО СЕРВИТУТА, СОДЕРЖАЩЕГО КООРДИНАТЫ
ХАРАКТЕРНЫХ ТОЧЕК ГРАНИЦ ПУБЛИЧНОГО СЕРВИТУТА**

Зона публичного сервитута для эксплуатации линейного объекта "Газоснабжение жилых домов по ул. Молодежная, ул. Лесная, ул. Полевая и другие в д. Новый Шарап Ордынского района Новосибирской области. Газопроводы-вводы (код объекта 54-22-428-000041)"

(наименование объекта, местоположение границ которого описано)

Сведения о местоположении границ объекта

1. Система координат МСК НСО, 3 зона

2. Сведения о характерных точках границ объекта

Обозначение характерных точек границ	Координаты, м		Метод определения координат характерной точки	Средняя квадратическая погрешность положения характерной точки (M _t), м	Описание обозначения точки на местности (при наличии)
	X	Y			
1	2	3	4	5	6
1	418997,61	3334656,70	Аналитический метод	0,10	—
2	418999,11	3334657,10	Аналитический метод	0,10	—
3	418999,68	3334658,04	Аналитический метод	0,10	—
4	418999,76	3334659,50	Аналитический метод	0,10	—
5	418991,19	3334680,56	Аналитический метод	0,10	—
6	418982,77	3334697,75	Аналитический метод	0,10	—
7	418974,18	3334717,38	Аналитический метод	0,10	—
8	418973,67	3334728,39	Аналитический метод	0,10	—
9	418976,34	3334736,33	Аналитический метод	0,10	—
10	418980,38	3334752,15	Аналитический метод	0,10	—
11	418984,35	3334765,72	Аналитический метод	0,10	—
12	418990,79	3334784,47	Аналитический метод	0,10	—
13	418997,08	3334805,11	Аналитический метод	0,10	—
14	418996,86	3334806,53	Аналитический метод	0,10	—
15	418996,13	3334807,26	Аналитический метод	0,10	—
16	418990,99	3334809,39	Аналитический метод	0,10	—
17	418989,41	3334804,67	Аналитический метод	0,10	—

**ГРАФИЧЕСКОЕ ОПИСАНИЕ МЕСТОПОЛОЖЕНИЯ ГРАНИЦ
ПУБЛИЧНОГО СЕРВИТУТА
ОПИСАНИЕ ГРАНИЦ ПУБЛИЧНОГО СЕРВИТУТА, СОДЕРЖАЩЕГО КООРДИНАТЫ
ХАРАКТЕРНЫХ ТОЧЕК ГРАНИЦ ПУБЛИЧНОГО СЕРВИТУТА**

Зона публичного сервитута для эксплуатации линейного объекта "Газоснабжение жилых домов по ул. Молодежная, ул. Лесная, ул. Полевая и другие в д. Новый Шарап Ордынского района Новосибирской области. Газопроводы-вводы (код объекта 54-22-428-000041)"

(наименование объекта, местоположение границ которого описано)

Сведения о местоположении границ объекта

1	2	3	4	5	6
18	418991,56	3334803,78	Аналитический метод	0,10	—
19	418986,03	3334785,99	Аналитический метод	0,10	—
20	418979,56	3334767,17	Аналитический метод	0,10	—
21	418975,54	3334753,42	Аналитический метод	0,10	—
22	418971,52	3334737,67	Аналитический метод	0,10	—
23	418968,65	3334728,53	Аналитический метод	0,10	—
24	418969,45	3334715,72	Аналитический метод	0,10	—
25	418978,26	3334695,59	Аналитический метод	0,10	—
26	418986,65	3334678,45	Аналитический метод	0,10	—
27	418995,01	3334658,20	Аналитический метод	0,10	—
28	418996,11	3334657,10	Аналитический метод	0,10	—
1	418997,61	3334656,70	Аналитический метод	0,10	—
29	418786,03	3334357,10	Аналитический метод	0,10	—
30	418787,23	3334357,13	Аналитический метод	0,10	—
31	418787,91	3334357,25	Аналитический метод	0,10	—
32	418804,44	3334363,17	Аналитический метод	0,10	—
33	418805,31	3334363,99	Аналитический метод	0,10	—
34	418805,78	3334365,03	Аналитический метод	0,10	—
35	418805,73	3334366,40	Аналитический метод	0,10	—
36	418804,63	3334367,50	Аналитический метод	0,10	—
37	418803,13	3334367,90	Аналитический метод	0,10	—
38	418802,11	3334367,72	Аналитический метод	0,10	—

**ГРАФИЧЕСКОЕ ОПИСАНИЕ МЕСТОПОЛОЖЕНИЯ ГРАНИЦ
ПУБЛИЧНОГО СЕРВИТУТА
ОПИСАНИЕ ГРАНИЦ ПУБЛИЧНОГО СЕРВИТУТА, СОДЕРЖАЩЕГО КООРДИНАТЫ
ХАРАКТЕРНЫХ ТОЧЕК ГРАНИЦ ПУБЛИЧНОГО СЕРВИТУТА**

Зона публичного сервитута для эксплуатации линейного объекта "Газоснабжение жилых домов по ул. Молодежная, ул. Лесная, ул. Полевая и другие в д. Новый Шарап Ордынского района Новосибирской области. Газопроводы-вводы (код объекта 54-22-428-000041)"

(наименование объекта, местоположение границ которого описано)

Сведения о местоположении границ объекта

1	2	3	4	5	6
39	418785,73	3334361,73	Аналитический метод	0,10	—
40	418784,63	3334360,63	Аналитический метод	0,10	—
41	418784,23	3334359,13	Аналитический метод	0,10	—
42	418784,86	3334357,67	Аналитический метод	0,10	—
29	418786,03	3334357,10	Аналитический метод	0,10	—
43	418800,26	3334282,61	Аналитический метод	0,10	—
44	418813,91	3334282,77	Аналитический метод	0,10	—
45	418813,33	3334287,56	Аналитический метод	0,10	—
46	418800,24	3334287,61	Аналитический метод	0,10	—
47	418798,96	3334287,16	Аналитический метод	0,10	—
48	418797,84	3334285,95	Аналитический метод	0,10	—
49	418797,53	3334284,61	Аналитический метод	0,10	—
50	418798,14	3334283,44	Аналитический метод	0,10	—
51	418799,05	3334282,70	Аналитический метод	0,10	—
43	418800,26	3334282,61	Аналитический метод	0,10	—
52	418870,54	3334457,33	Аналитический метод	0,10	—
53	418874,28	3334468,96	Аналитический метод	0,10	—
54	418873,88	3334470,46	Аналитический метод	0,10	—
55	418872,78	3334471,56	Аналитический метод	0,10	—
56	418871,54	3334471,81	Аналитический метод	0,10	—
57	418870,48	3334471,31	Аналитический метод	0,10	—
58	418869,55	3334469,96	Аналитический метод	0,10	—

**ГРАФИЧЕСКОЕ ОПИСАНИЕ МЕСТОПОЛОЖЕНИЯ ГРАНИЦ
ПУБЛИЧНОГО СЕРВИТУТА
ОПИСАНИЕ ГРАНИЦ ПУБЛИЧНОГО СЕРВИТУТА, СОДЕРЖАЩЕГО КООРДИНАТЫ
ХАРАКТЕРНЫХ ТОЧЕК ГРАНИЦ ПУБЛИЧНОГО СЕРВИТУТА**

Зона публичного сервитута для эксплуатации линейного объекта "Газоснабжение жилых домов по ул. Молодежная, ул. Лесная, ул. Полевая и другие в д. Новый Шарап Ордынского района Новосибирской области. Газопроводы-вводы (код объекта 54-22-428-000041)"

(наименование объекта, местоположение границ которого описано)

Сведения о местоположении границ объекта

1	2	3	4	5	6
59	418865,94	3334458,98	Аналитический метод	0,10	—
52	418870,54	3334457,33	Аналитический метод	0,10	—
60	418767,42	3334491,84	Аналитический метод	0,10	—
61	418771,21	3334501,67	Аналитический метод	0,10	—
62	418771,40	3334502,72	Аналитический метод	0,10	—
63	418771,00	3334504,22	Аналитический метод	0,10	—
64	418769,90	3334505,32	Аналитический метод	0,10	—
65	418768,69	3334505,48	Аналитический метод	0,10	—
66	418767,33	3334504,76	Аналитический метод	0,10	—
67	418766,67	3334503,72	Аналитический метод	0,10	—
68	418762,85	3334493,31	Аналитический метод	0,10	—
60	418767,42	3334491,84	Аналитический метод	0,10	—
69	419944,24	3334656,79	Аналитический метод	0,10	—
70	419947,27	3334661,08	Аналитический метод	0,10	—
71	419939,98	3334663,44	Аналитический метод	0,10	—
72	419939,09	3334663,57	Аналитический метод	0,10	—
73	419937,59	3334663,17	Аналитический метод	0,10	—
74	419936,61	3334662,15	Аналитический метод	0,10	—
75	419936,12	3334660,89	Аналитический метод	0,10	—
76	419936,59	3334659,53	Аналитический метод	0,10	—
77	419937,89	3334658,75	Аналитический метод	0,10	—
69	419944,24	3334656,79	Аналитический метод	0,10	—


**ГРАФИЧЕСКОЕ ОПИСАНИЕ МЕСТОПОЛОЖЕНИЯ ГРАНИЦ
ПУБЛИЧНОГО СЕРВИТУТА**

СХЕМА РАСПОЛОЖЕНИЯ ГРАНИЦ ПУБЛИЧНОГО СЕРВИТУТА

Зона публичного сервитута для эксплуатации линейного объекта "Газоснабжение жилых домов по ул. Молодежная, ул. Лесная, ул. Полевая и другие в д. Новый Шарап Ордынского района Новосибирской области. Газопроводы-вводы (код объекта 54-22-428-000041)"

(наименование объекта, местоположение границ которого описано)

Основной лист

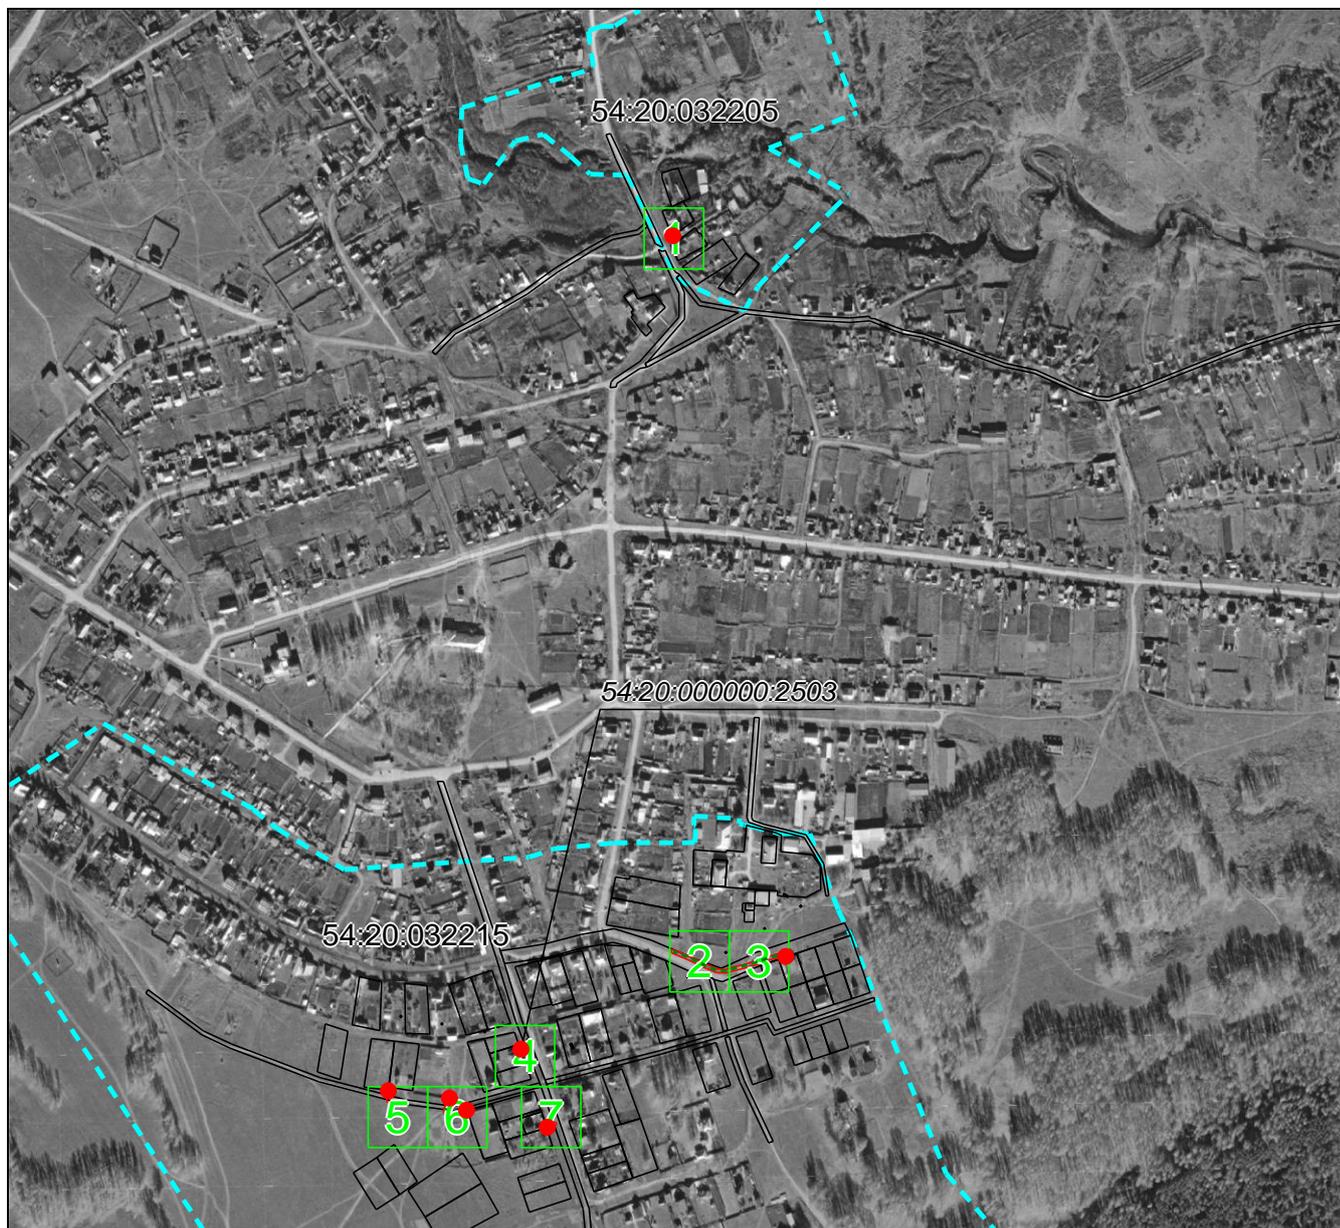

Масштаб 1: 10000

Используемые условные знаки и обозначения:

 область выносного листа,

23 – номер выносного листа.

Остальные используемые условные знаки и обозначения приведены на отдельной странице в конце раздела.

Подпись  Руденко М. Н. Дата 22 апреля 2024 г.

Место для оттиска печати (при наличии) лица, составившего описание местоположения границ объекта


**ГРАФИЧЕСКОЕ ОПИСАНИЕ МЕСТОПОЛОЖЕНИЯ ГРАНИЦ
ПУБЛИЧНОГО СЕРВИТУТА**

СХЕМА РАСПОЛОЖЕНИЯ ГРАНИЦ ПУБЛИЧНОГО СЕРВИТУТА

Зона публичного сервитута для эксплуатации линейного объекта "Газоснабжение жилых домов по ул. Молодежная, ул. Лесная, ул. Полевая и другие в д. Новый Шарап Ордынского района Новосибирской области. Газопроводы-вводы (код объекта 54-22-428-000041)"

(наименование объекта, местоположение границ которого описано)

Выносной лист №1

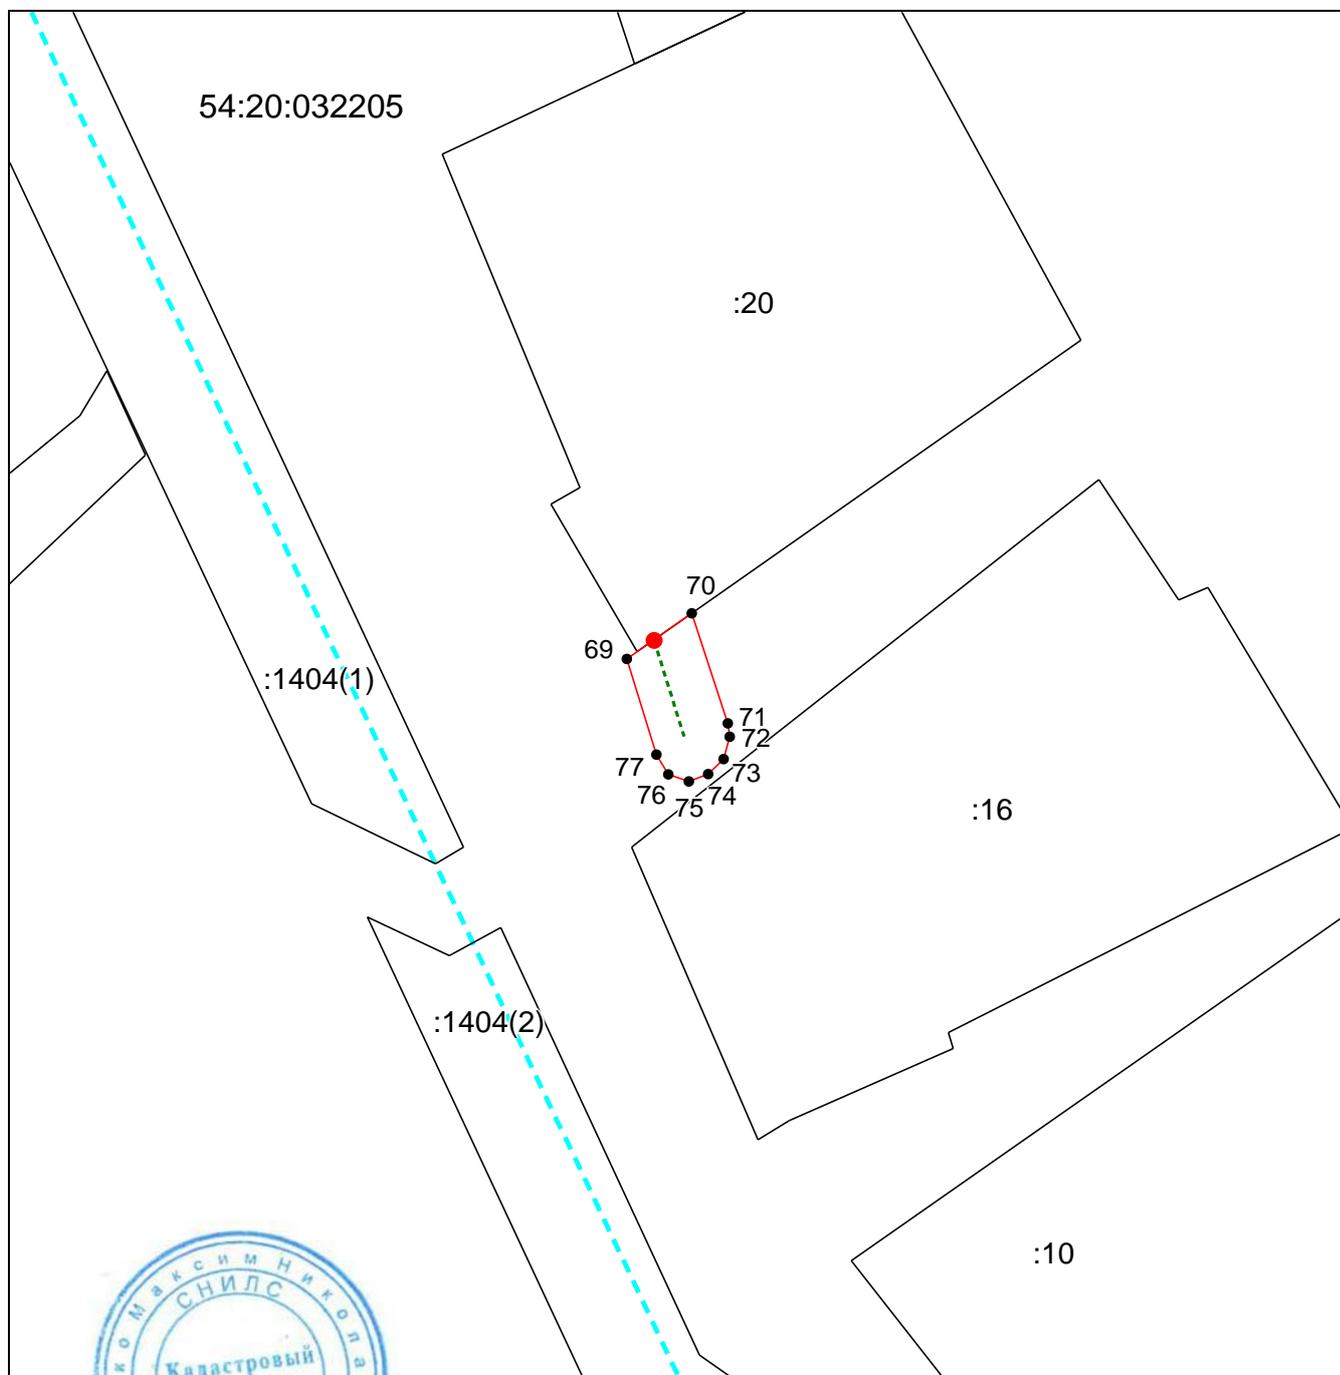

Масштаб 1:500

Используемые условные знаки и обозначения приведены на отдельной странице в конце раздела.

Подпись  Руденко М. Н. Дата 22 апреля 2024 г.

Место для оттиска печати (при наличии) лица, составившего описание местоположения границ объекта


ГРАФИЧЕСКОЕ ОПИСАНИЕ МЕСТОПОЛОЖЕНИЯ ГРАНИЦ
ПУБЛИЧНОГО СЕРВИТУТА

СХЕМА РАСПОЛОЖЕНИЯ ГРАНИЦ ПУБЛИЧНОГО СЕРВИТУТА

Зона публичного сервитута для эксплуатации линейного объекта "Газоснабжение жилых домов по ул. Молодежная, ул. Лесная, ул. Полевая и другие в д. Новый Шарип Ордынского района Новосибирской области. Газопроводы-вводы (код объекта 54-22-428-000041)"

(наименование объекта, местоположение границ которого описано)

Выносной лист №2

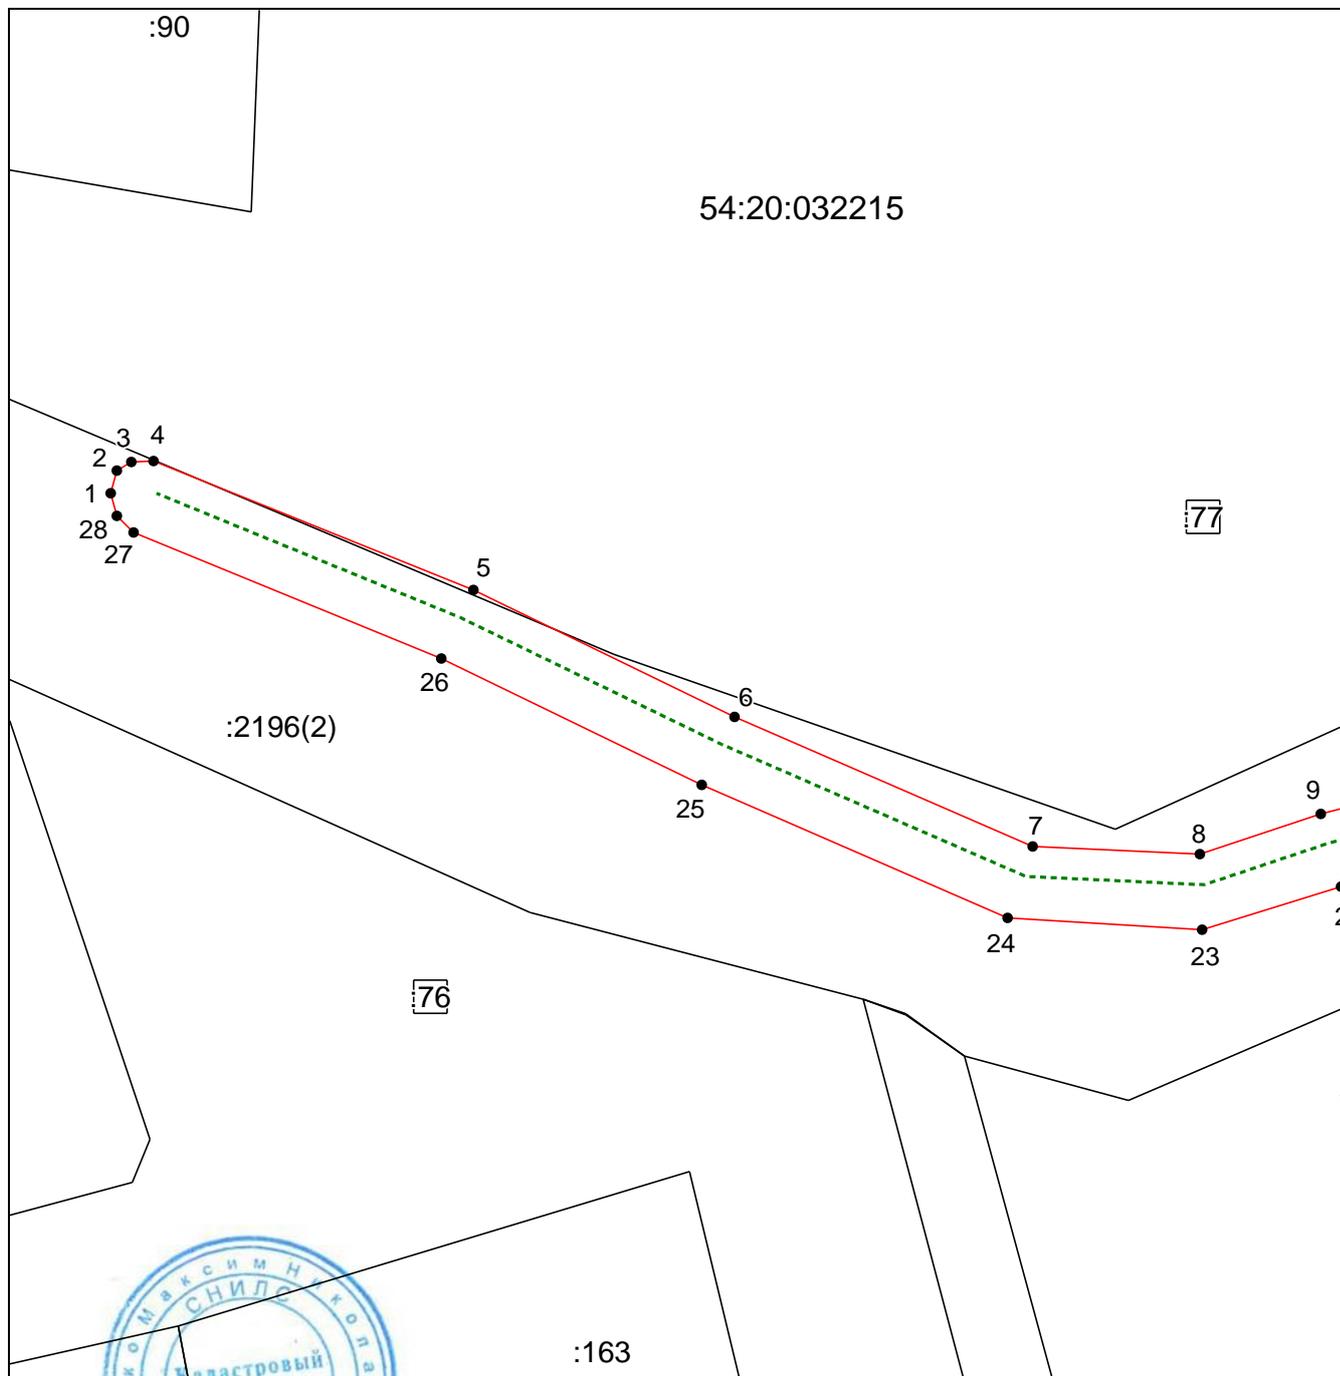

Масштаб 1:500

Используемые условные знаки и обозначения приведены на отдельной странице в конце раздела.

Подпись  Руденко М. Н. Дата 22 апреля 2024 г.

Место для оттиска печати (при наличии) лица, составившего описание местоположения границ объекта


ГРАФИЧЕСКОЕ ОПИСАНИЕ МЕСТОПОЛОЖЕНИЯ ГРАНИЦ
ПУБЛИЧНОГО СЕРВИТУТА

СХЕМА РАСПОЛОЖЕНИЯ ГРАНИЦ ПУБЛИЧНОГО СЕРВИТУТА

Зона публичного сервитута для эксплуатации линейного объекта "Газоснабжение жилых домов по ул. Молодежная, ул. Лесная, ул. Полевая и другие в д. Новый Шарп Ордынского района Новосибирской области. Газопроводы-вводы (код объекта 54-22-428-000041)"

(наименование объекта, местоположение границ которого описано)

Выносной лист №3

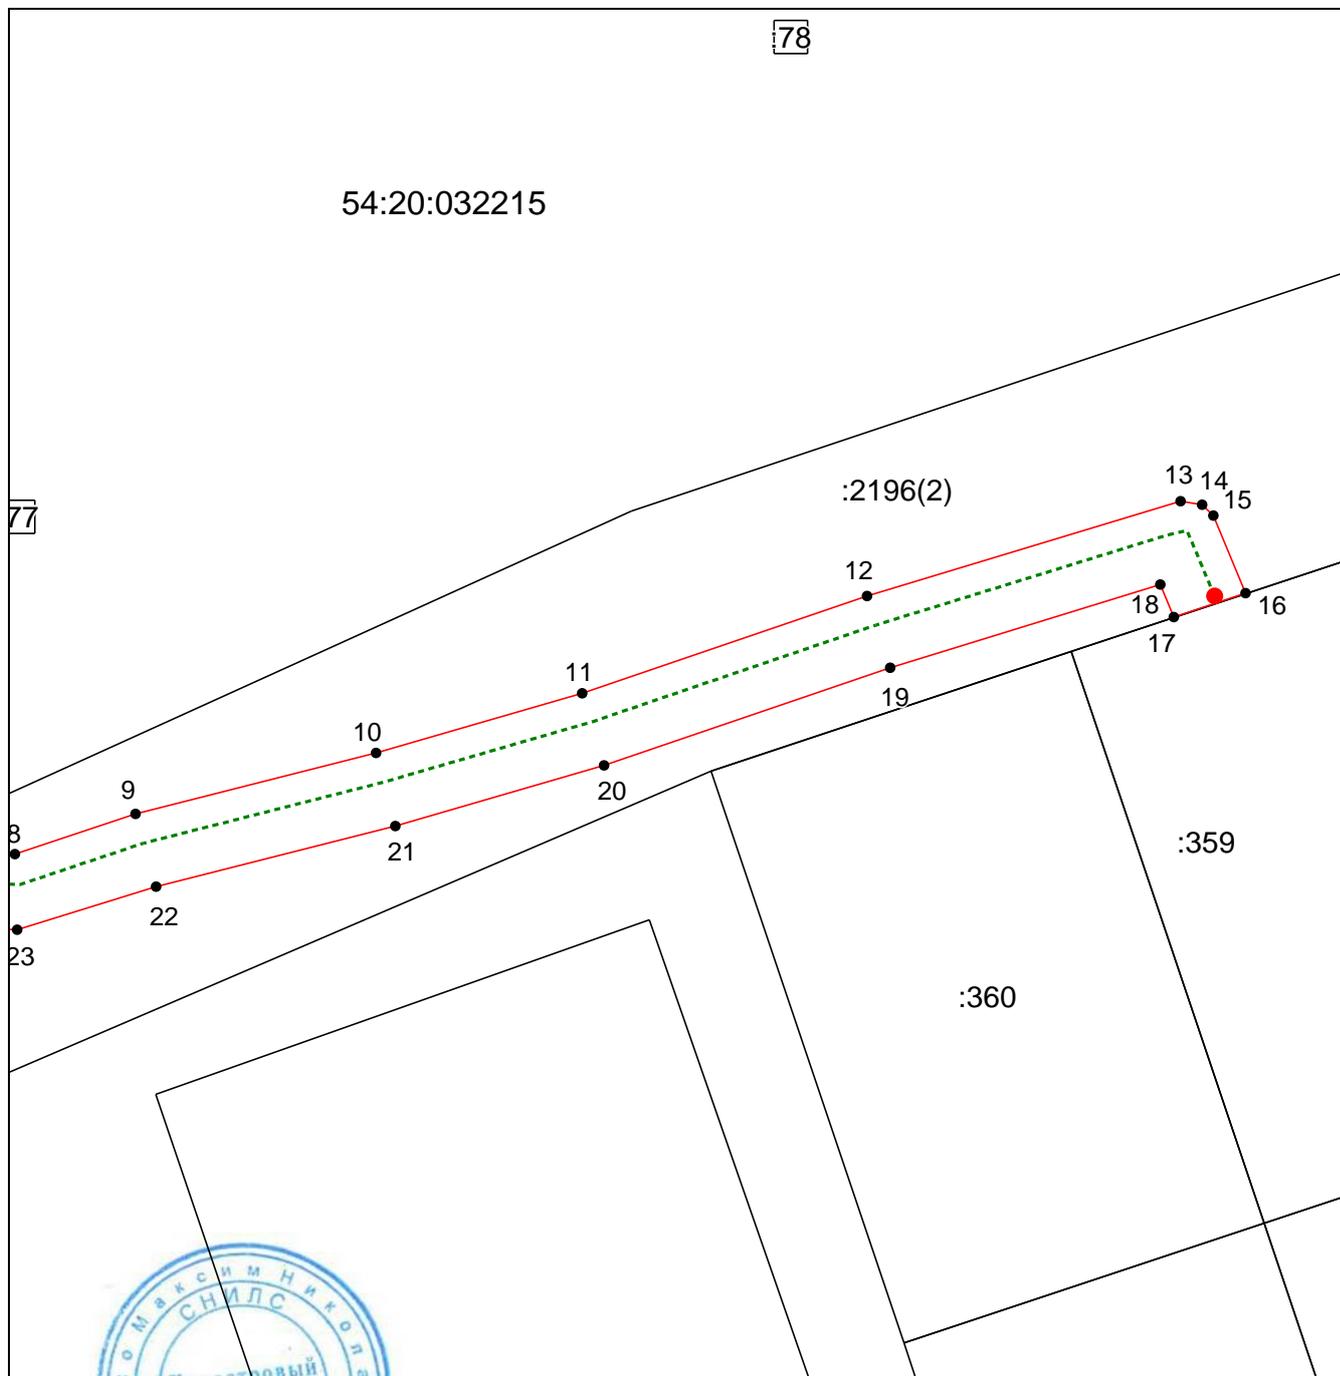

Масштаб 1:500

Используемые условные знаки и обозначения приведены на отдельной странице в конце раздела.

Подпись  Руденко М. Н. Дата 22 апреля 2024 г.

Место для оттиска печати (при наличии) лица, составившего описание местоположения границ объекта




**ГРАФИЧЕСКОЕ ОПИСАНИЕ МЕСТОПОЛОЖЕНИЯ ГРАНИЦ
ПУБЛИЧНОГО СЕРВИТУТА
СХЕМА РАСПОЛОЖЕНИЯ ГРАНИЦ ПУБЛИЧНОГО СЕРВИТУТА**

Зона публичного сервитута для эксплуатации линейного объекта "Газоснабжение жилых домов по ул. Молодежная, ул. Лесная, ул. Полевая и другие в д. Новый Шарап Ордынского района Новосибирской области. Газопроводы-вводы (код объекта 54-22-428-000041)"

(наименование объекта, местоположение границ которого описано)

Выносной лист №4

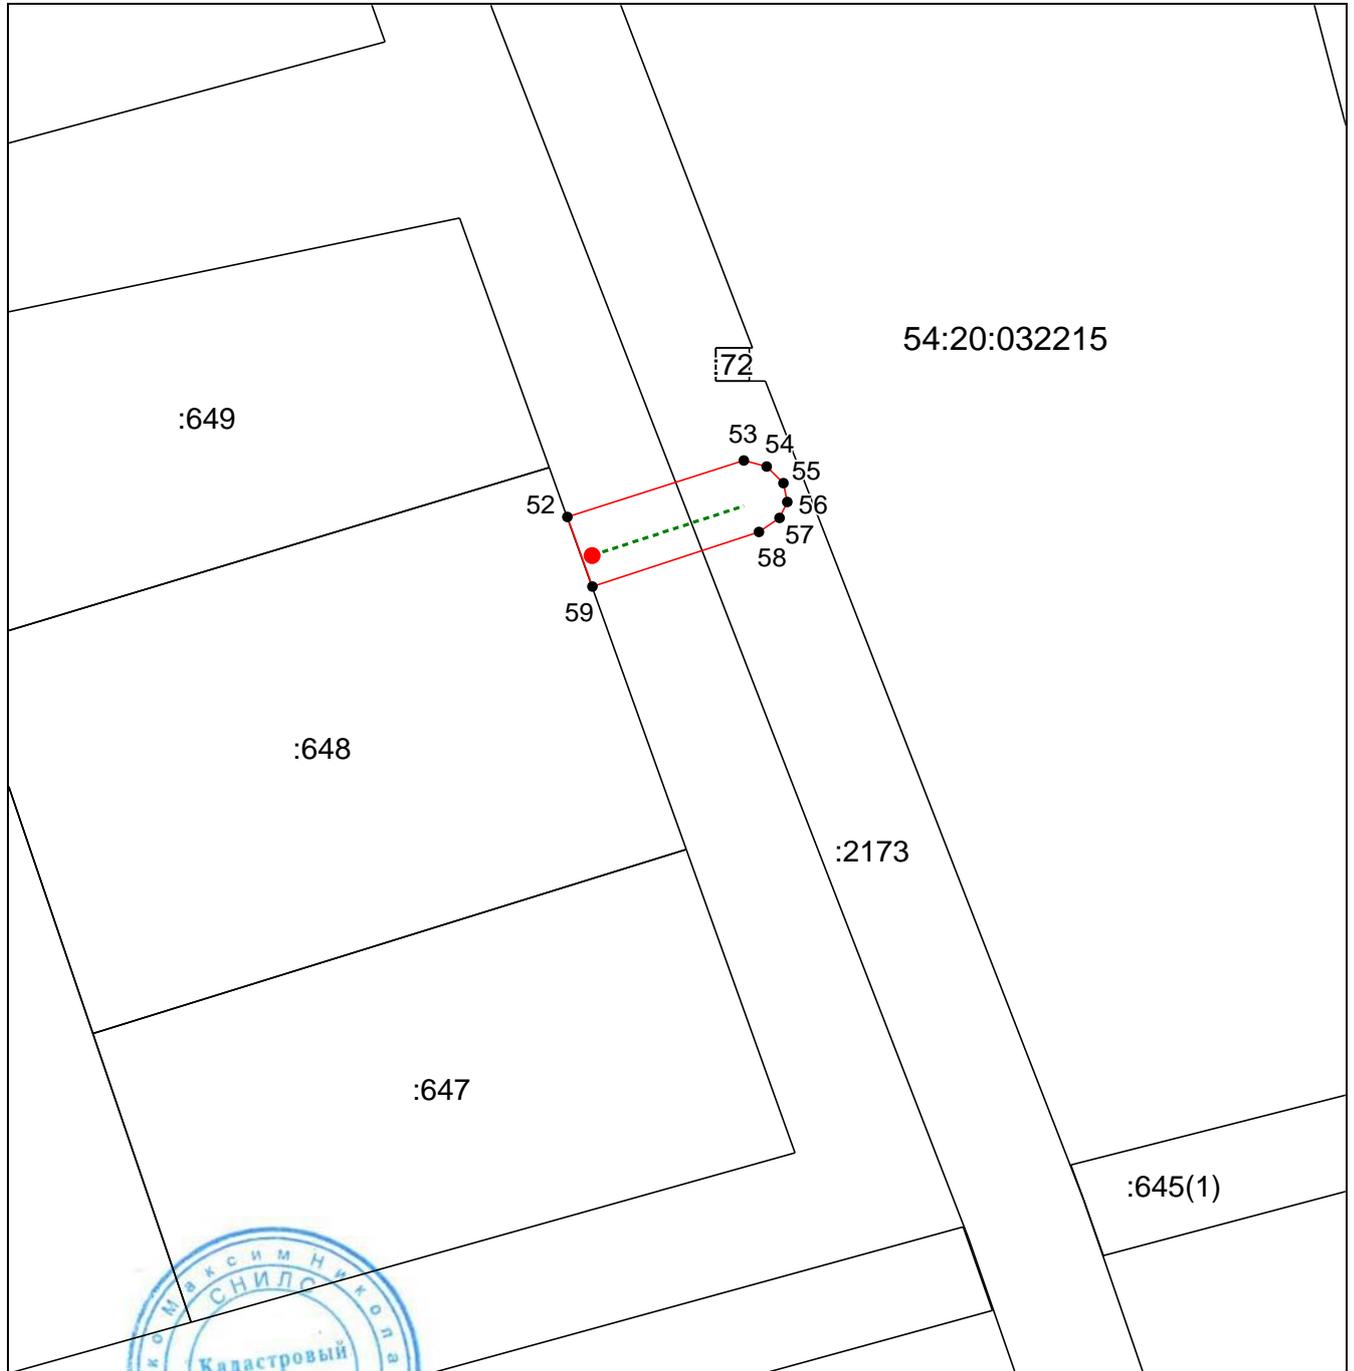

Масштаб 1:500

Используемые условные знаки и обозначения приведены на отдельной странице в конце раздела.

Подпись  Руденко М. Н. Дата 22 апреля 2024 г.

Место для оттиска печати (при наличии) лица, составившего описание местоположения границ объекта


**ГРАФИЧЕСКОЕ ОПИСАНИЕ МЕСТОПОЛОЖЕНИЯ ГРАНИЦ
ПУБЛИЧНОГО СЕРВИТУТА**

СХЕМА РАСПОЛОЖЕНИЯ ГРАНИЦ ПУБЛИЧНОГО СЕРВИТУТА

Зона публичного сервитута для эксплуатации линейного объекта "Газоснабжение жилых домов по ул. Молодежная, ул. Лесная, ул. Полевая и другие в д. Новый Шарап Ордынского района Новосибирской области. Газопроводы-вводы (код объекта 54-22-428-000041)"

(наименование объекта, местоположение границ которого описано)

Выносной лист №5

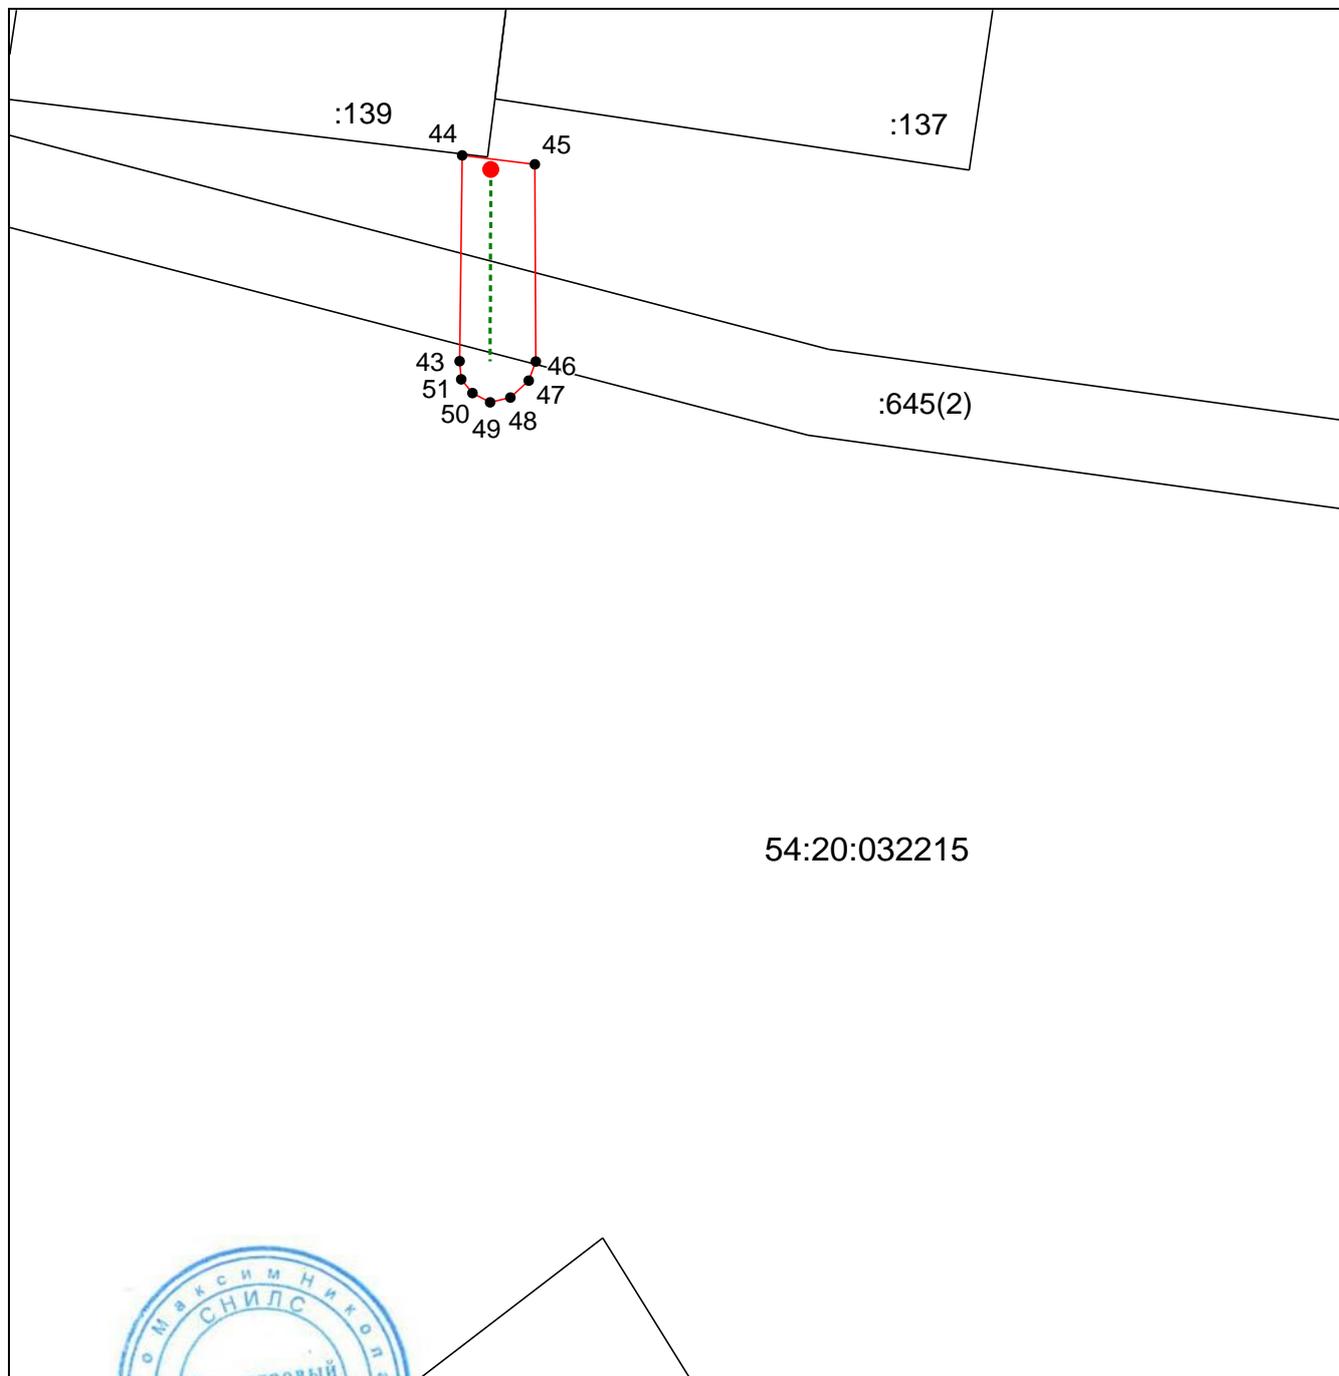

Масштаб 1:500

Используемые условные знаки и обозначения приведены на отдельной странице в конце раздела.

Подпись  Руденко М. Н. Дата 22 апреля 2024 г.

Место для оттиска печати (при наличии) лица, составившего описание местоположения границ объекта




**ГРАФИЧЕСКОЕ ОПИСАНИЕ МЕСТОПОЛОЖЕНИЯ ГРАНИЦ
ПУБЛИЧНОГО СЕРВИТУТА**

СХЕМА РАСПОЛОЖЕНИЯ ГРАНИЦ ПУБЛИЧНОГО СЕРВИТУТА

Зона публичного сервитута для эксплуатации линейного объекта "Газоснабжение жилых домов по ул. Молодежная, ул. Лесная, ул. Полевая и другие в д. Новый Шарап Ордынского района Новосибирской области. Газопроводы-вводы (код объекта 54-22-428-000041)"

(наименование объекта, местоположение границ которого описано)

Выносной лист №6

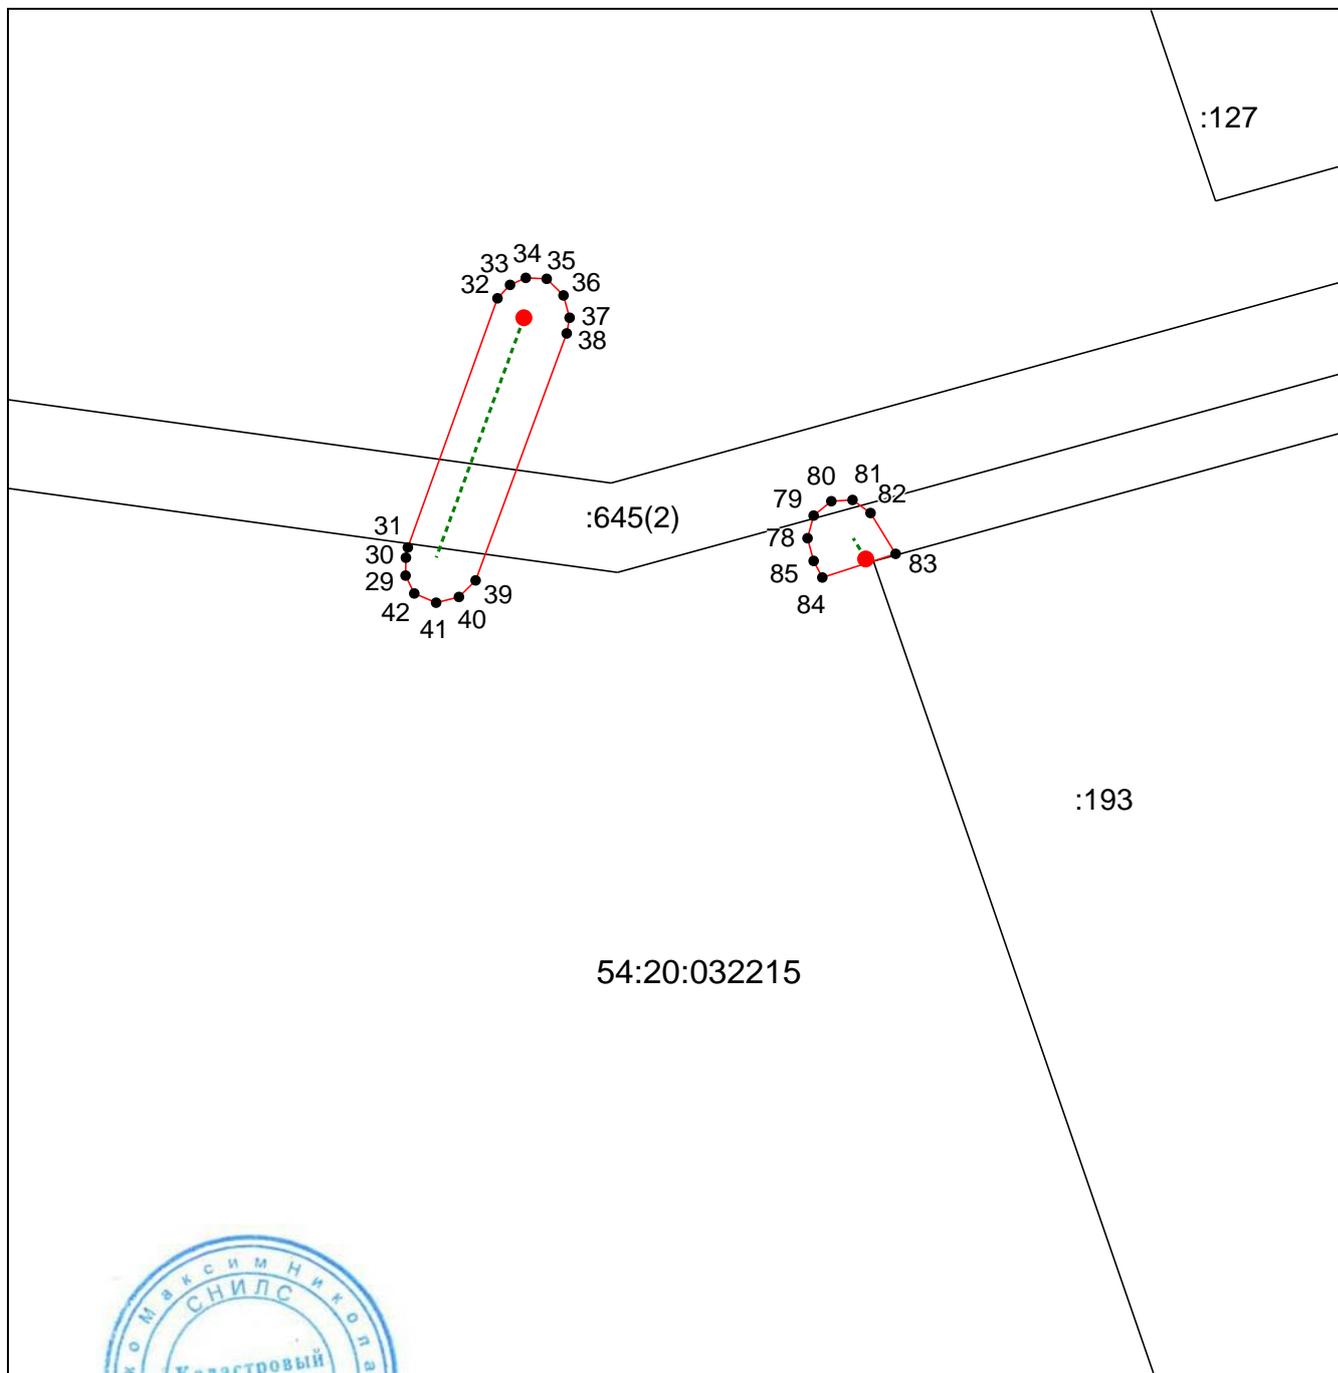

Масштаб 1:500

Используемые условные знаки и обозначения приведены на отдельной странице в конце раздела.

Подпись  Руденко М. Н. Дата 22 апреля 2024 г.

Место для оттиска печати (при наличии) лица, составившего описание местоположения границ объекта




**ГРАФИЧЕСКОЕ ОПИСАНИЕ МЕСТОПОЛОЖЕНИЯ ГРАНИЦ
ПУБЛИЧНОГО СЕРВИТУТА**

СХЕМА РАСПОЛОЖЕНИЯ ГРАНИЦ ПУБЛИЧНОГО СЕРВИТУТА

Зона публичного сервитута для эксплуатации линейного объекта "Газоснабжение жилых домов по ул. Молодежная, ул. Лесная, ул. Полевая и другие в д. Новый Шарап Ордынского района Новосибирской области. Газопроводы-вводы (код объекта 54-22-428-000041)"

(наименование объекта, местоположение границ которого описано)

Выносной лист №7

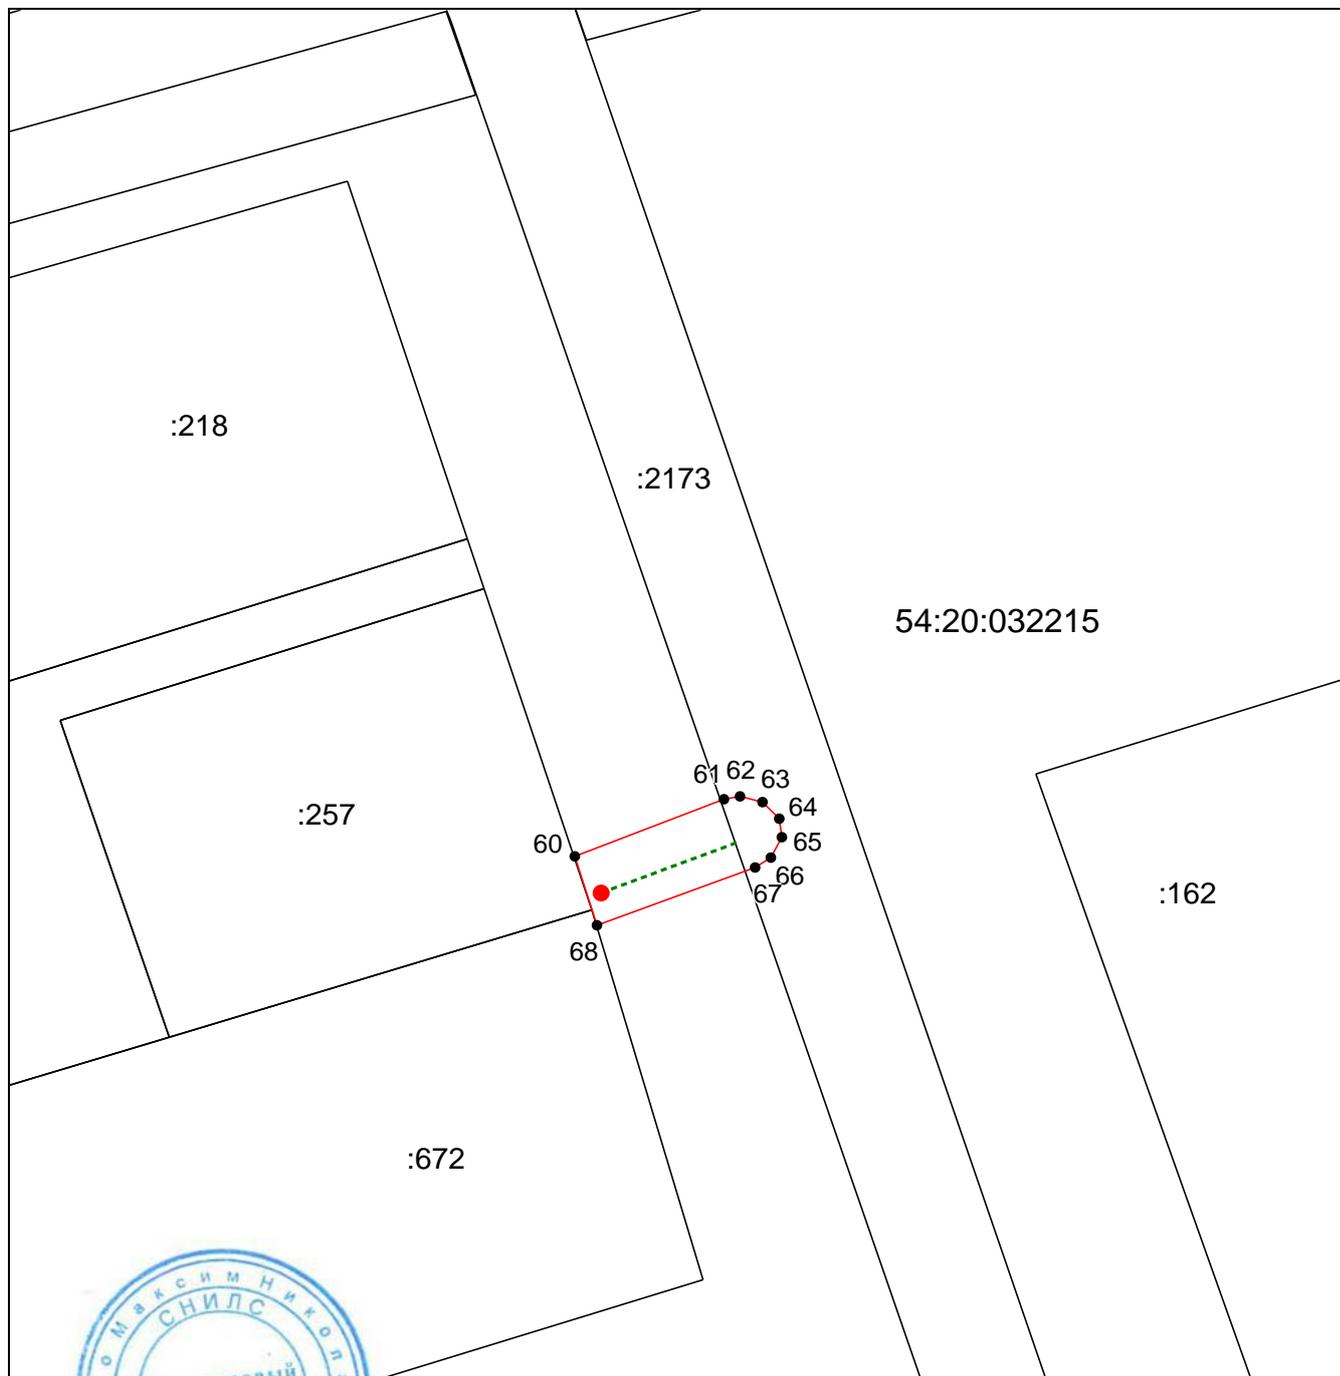

Масштаб 1:500

Используемые условные знаки и обозначения приведены на отдельной странице в конце раздела.

Подпись Руденко М. Н. Дата 22 апреля 2024 г.

Место для оттиска печати (при наличии) лица, составившего описание местоположения границ объекта

**ГРАФИЧЕСКОЕ ОПИСАНИЕ МЕСТОПОЛОЖЕНИЯ ГРАНИЦ
ПУБЛИЧНОГО СЕРВИТУТА**

СХЕМА РАСПОЛОЖЕНИЯ ГРАНИЦ ПУБЛИЧНОГО СЕРВИТУТА

Зона публичного сервитута для эксплуатации линейного объекта "Газоснабжение жилых домов по ул. Молодежная, ул. Лесная, ул. Полевая и другие в д. Новый Шарап Ордынского района Новосибирской области. Газопроводы-вводы (код объекта 54-22-428-000041)"

(наименование объекта, местоположение границ которого описано)

Используемые условные знаки и обозначения:

- | | |
|---|--|
|  | – граница публичного сервитута; |
|  | – проектное местоположение инженерного сооружения; |
|  | – граница земельного участка, учтенного в ЕГРН; |
| :2196 | – номер земельного участка, учтенного в ЕГРН; |
|  | – граница кадастрового квартала; |
| 54:20:032215 | – кадастровый номер квартала; |
| ●1 | – характерная точка сервитута и ее номер; |
| ● | – кран шаровый. |