


Карта земель по категориям Козихинского сельсовета Ордынского района Новосибирской области М 1:25 000

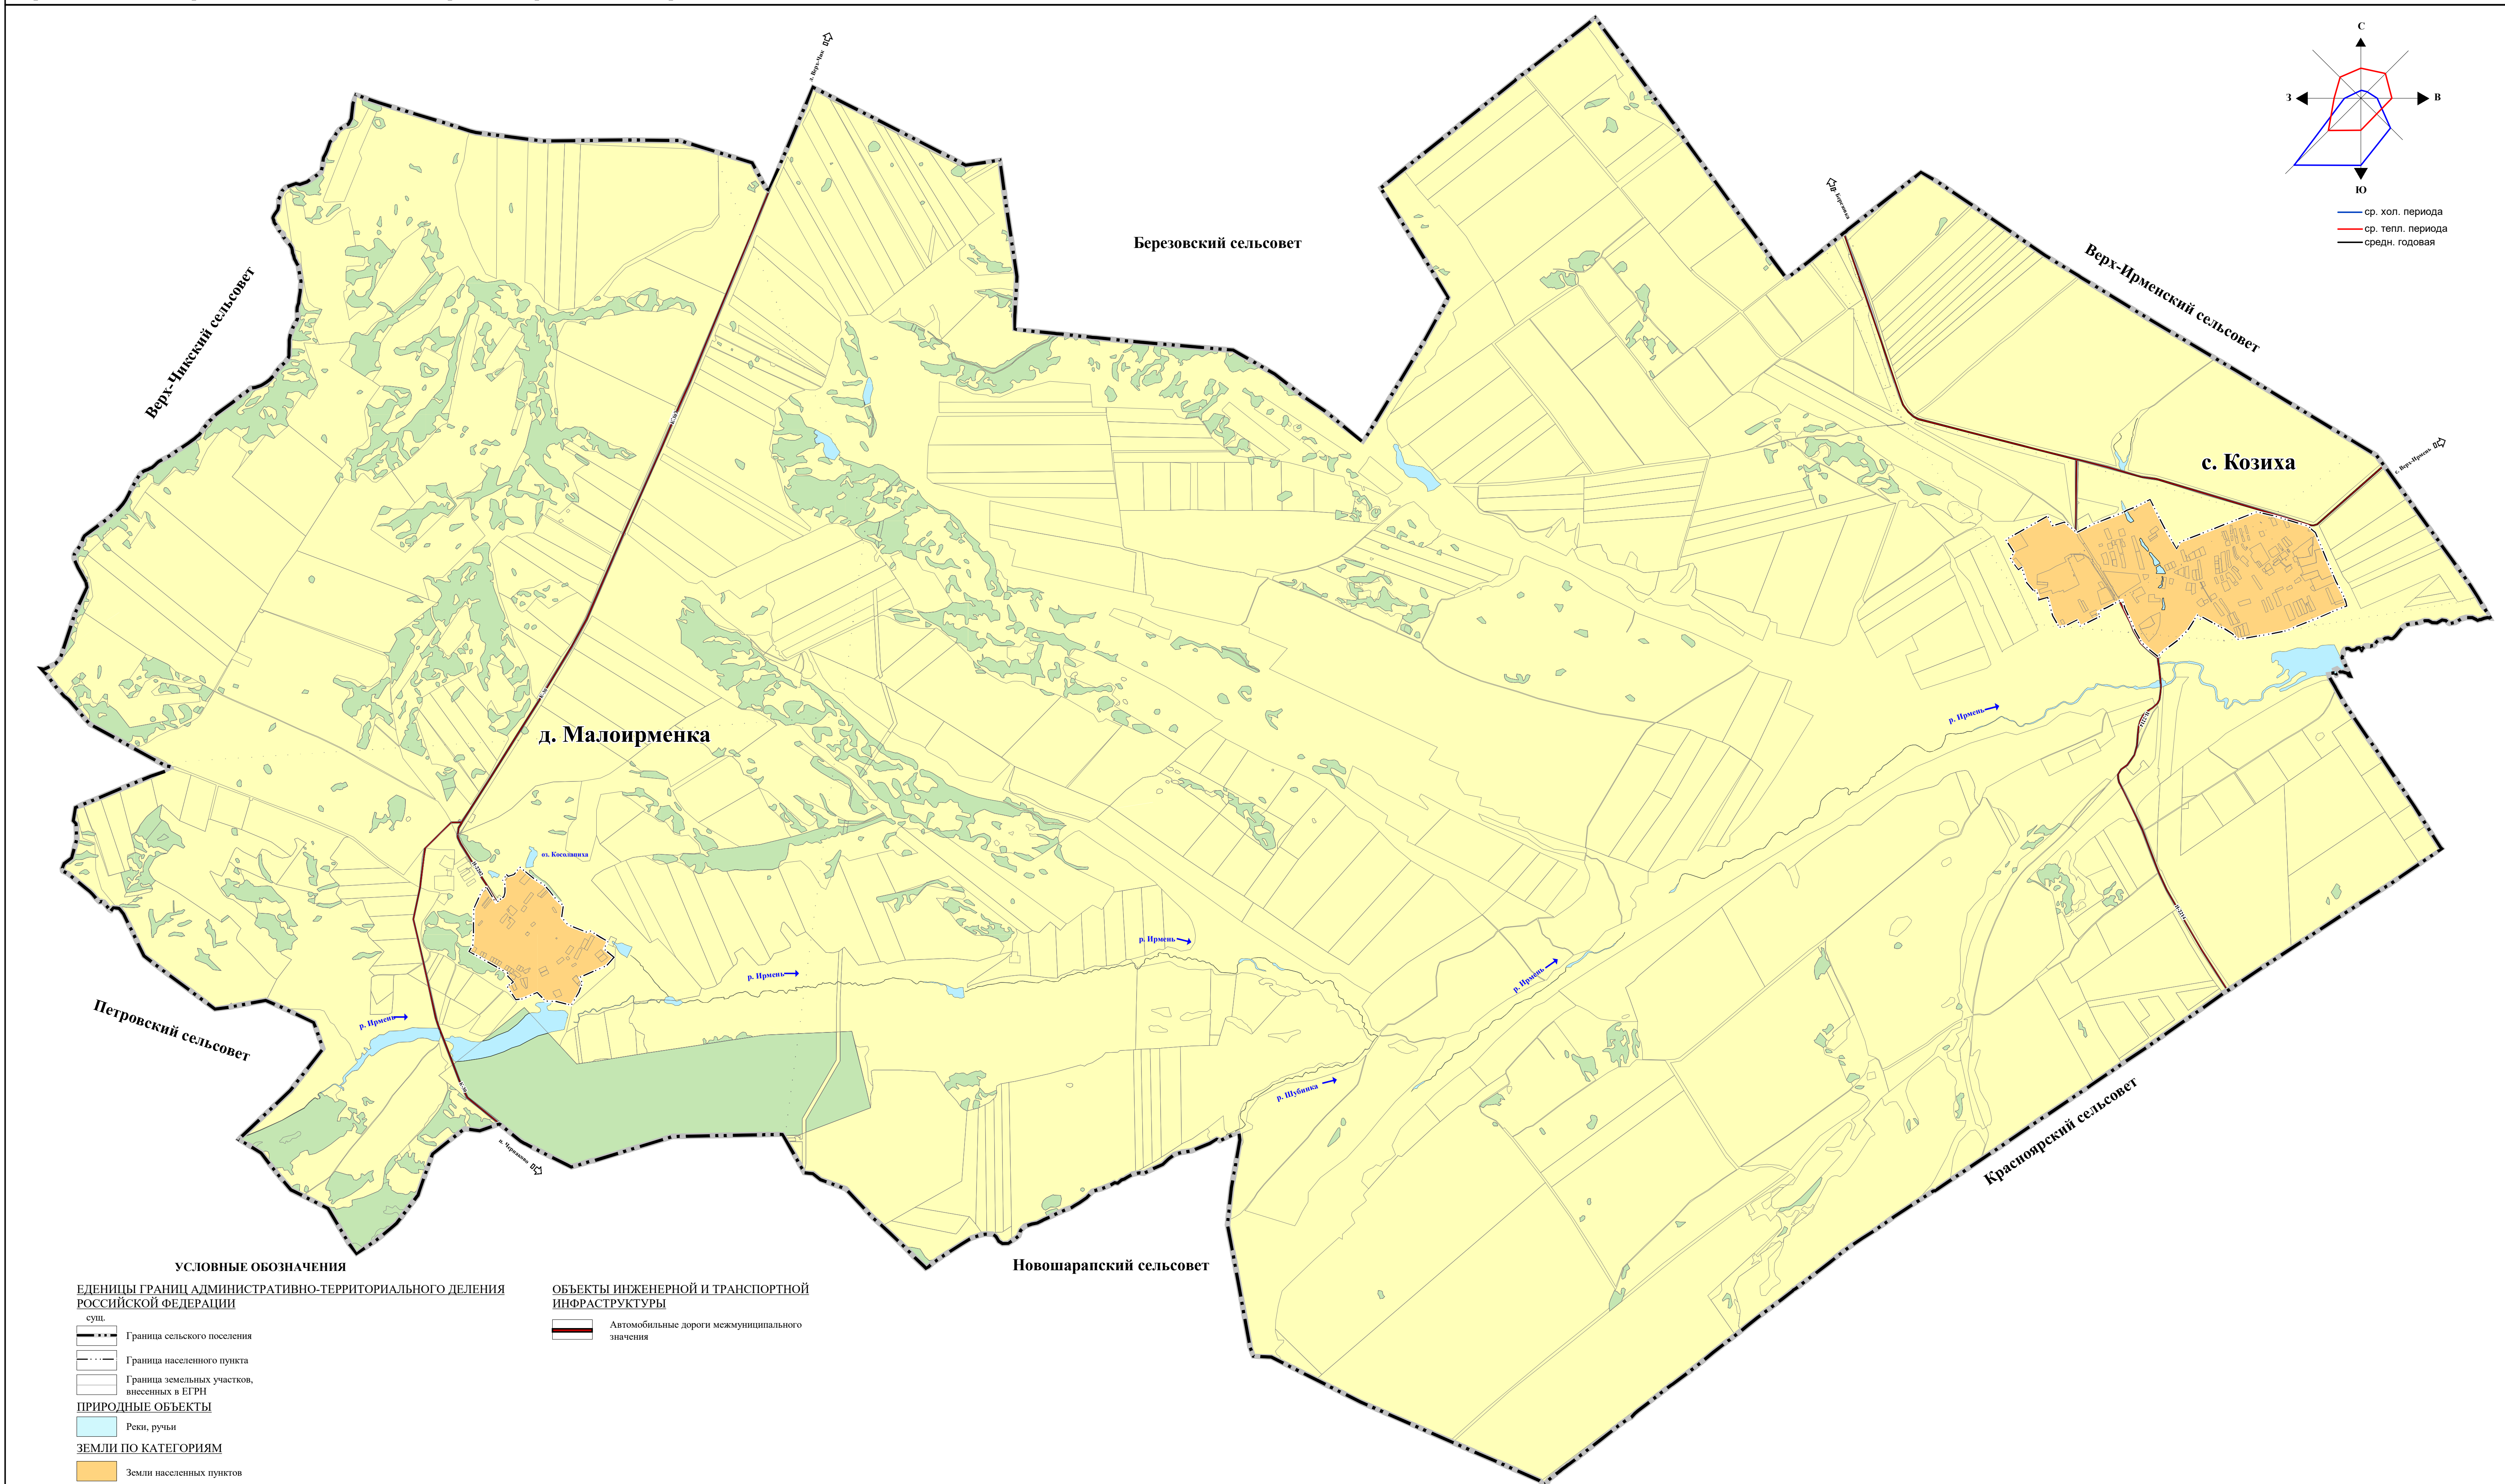

					<b>ГЕНЕРАЛЬНЫЙ ПЛАН КОЗИХИНСКОГО СЕЛЬСОВЕТА ОРДИНСКОГО РАЙОНА НОВОСИБИРСКОЙ ОБЛАСТИ</b>		
Должность	Имя	Подпись	Дата	Материалы по обоснованию проектных решений	Стадия ГП	Лист 3	Листов 8
Директор	Л. А. Калачева			Карта земель по категориям Кооплиничского сельсовета Ордынского района Новосибирской области Масштаб 1:25 000	ООО "СибПроект" г. Барнаул 2022 г.		
Архитектор	В. А. Фокина						