

Генеральный план Козихинского сельсовета Ордынского района Новосибирской области

Карта границ населенных пунктов Козихинского сельсовета Ордынского района Новосибирской области М 1:25 000

УСЛОВНЫЕ ОБОЗНАЧЕНИЯ

ЕДИНИЦЫ ГРАНИЦ АДМИНИСТРАТИВНО-ТЕРРИТОРИАЛЬНОГО ДЕЛЕНИЯ РОССИЙСКОЙ ФЕДЕРАЦИИ

сущ.

планир.

Граница сельского поселения

Граница населенного пункта

Граница земельных участков, внесенных в ЕГРН

С

В


Ю

З

— ср. хол. периода

— ср. тепл. периода

— средн. годовая

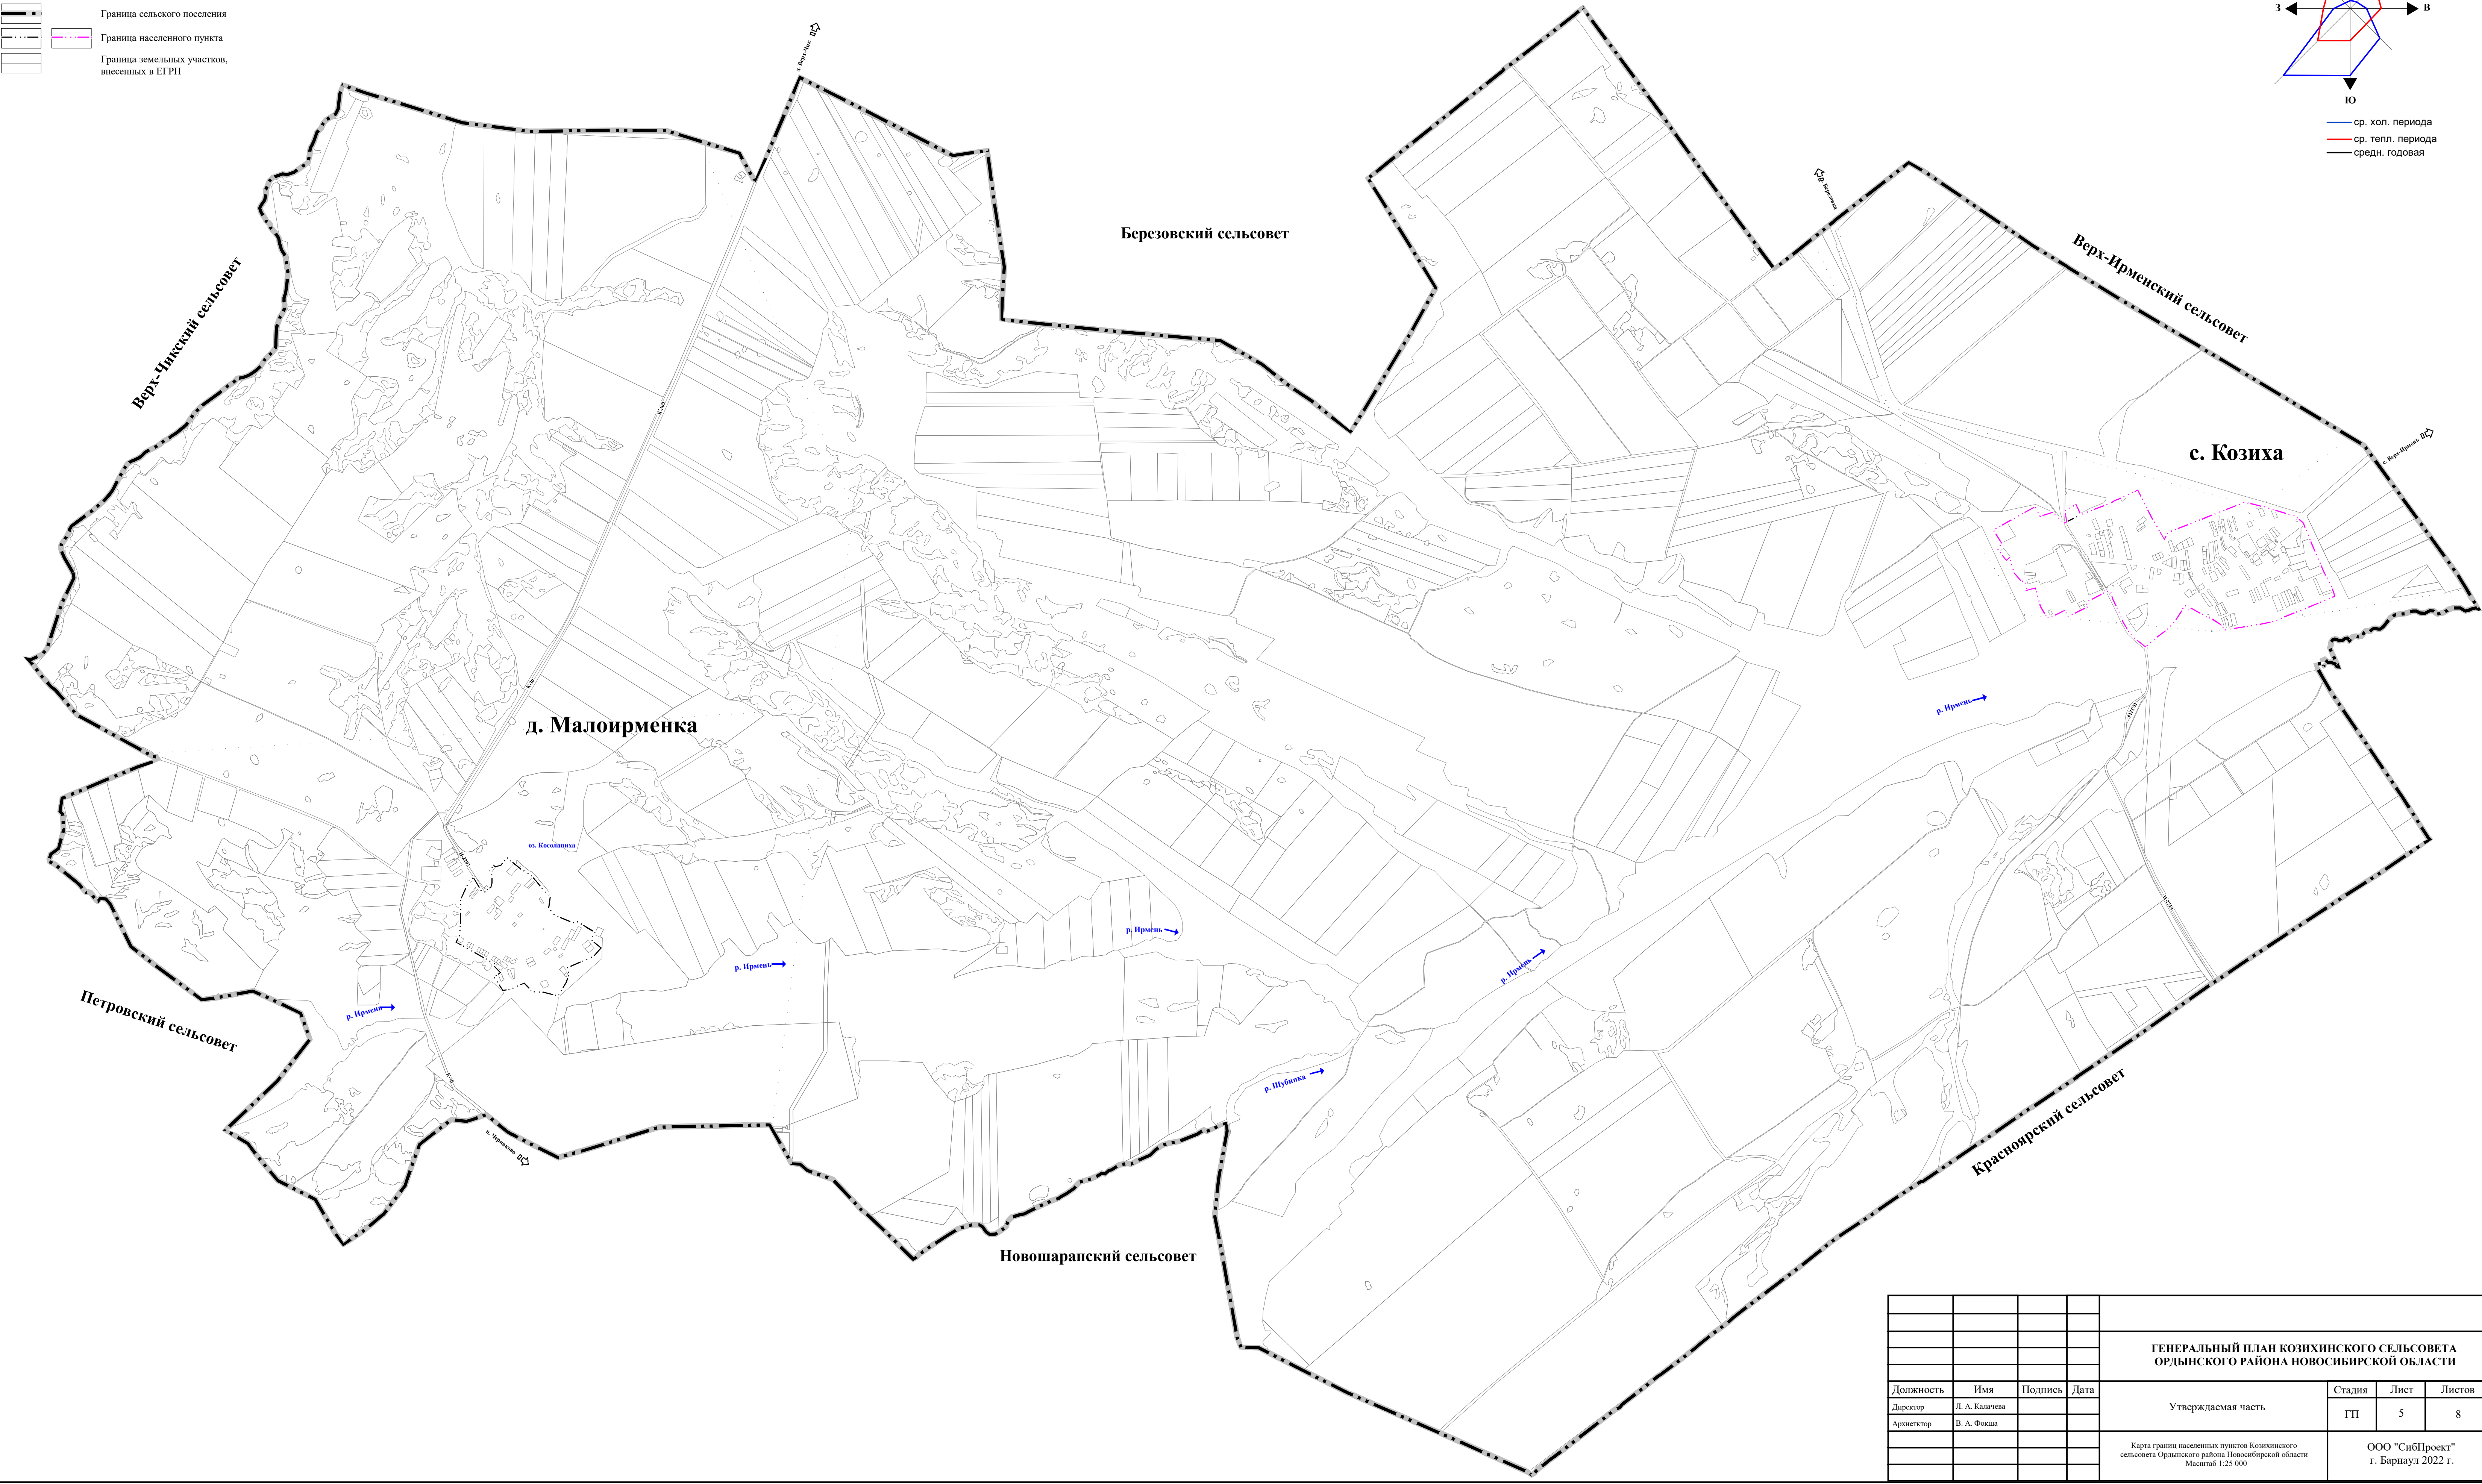

				ГЕНЕРАЛЬНЫЙ ПЛАН КОЗИХИНСКОГО СЕЛЬСОВЕТА ОРДЫНСКОГО РАЙОНА НОВОСИБИРСКОЙ ОБЛАСТИ			
Должность	Имя	Подпись	Дата	Утверждаемая часть	Стадия	Лист	Листов
Директор	Л. А. Калачева				ГП	5	8
Архитектор	В. А. Фокина			Карта границ населенных пунктов Козихинского сельсовета Ордынского района Новосибирской области Масштаб 1:25 000	ООО "СибПроект" г. Барнаул 2022 г.		