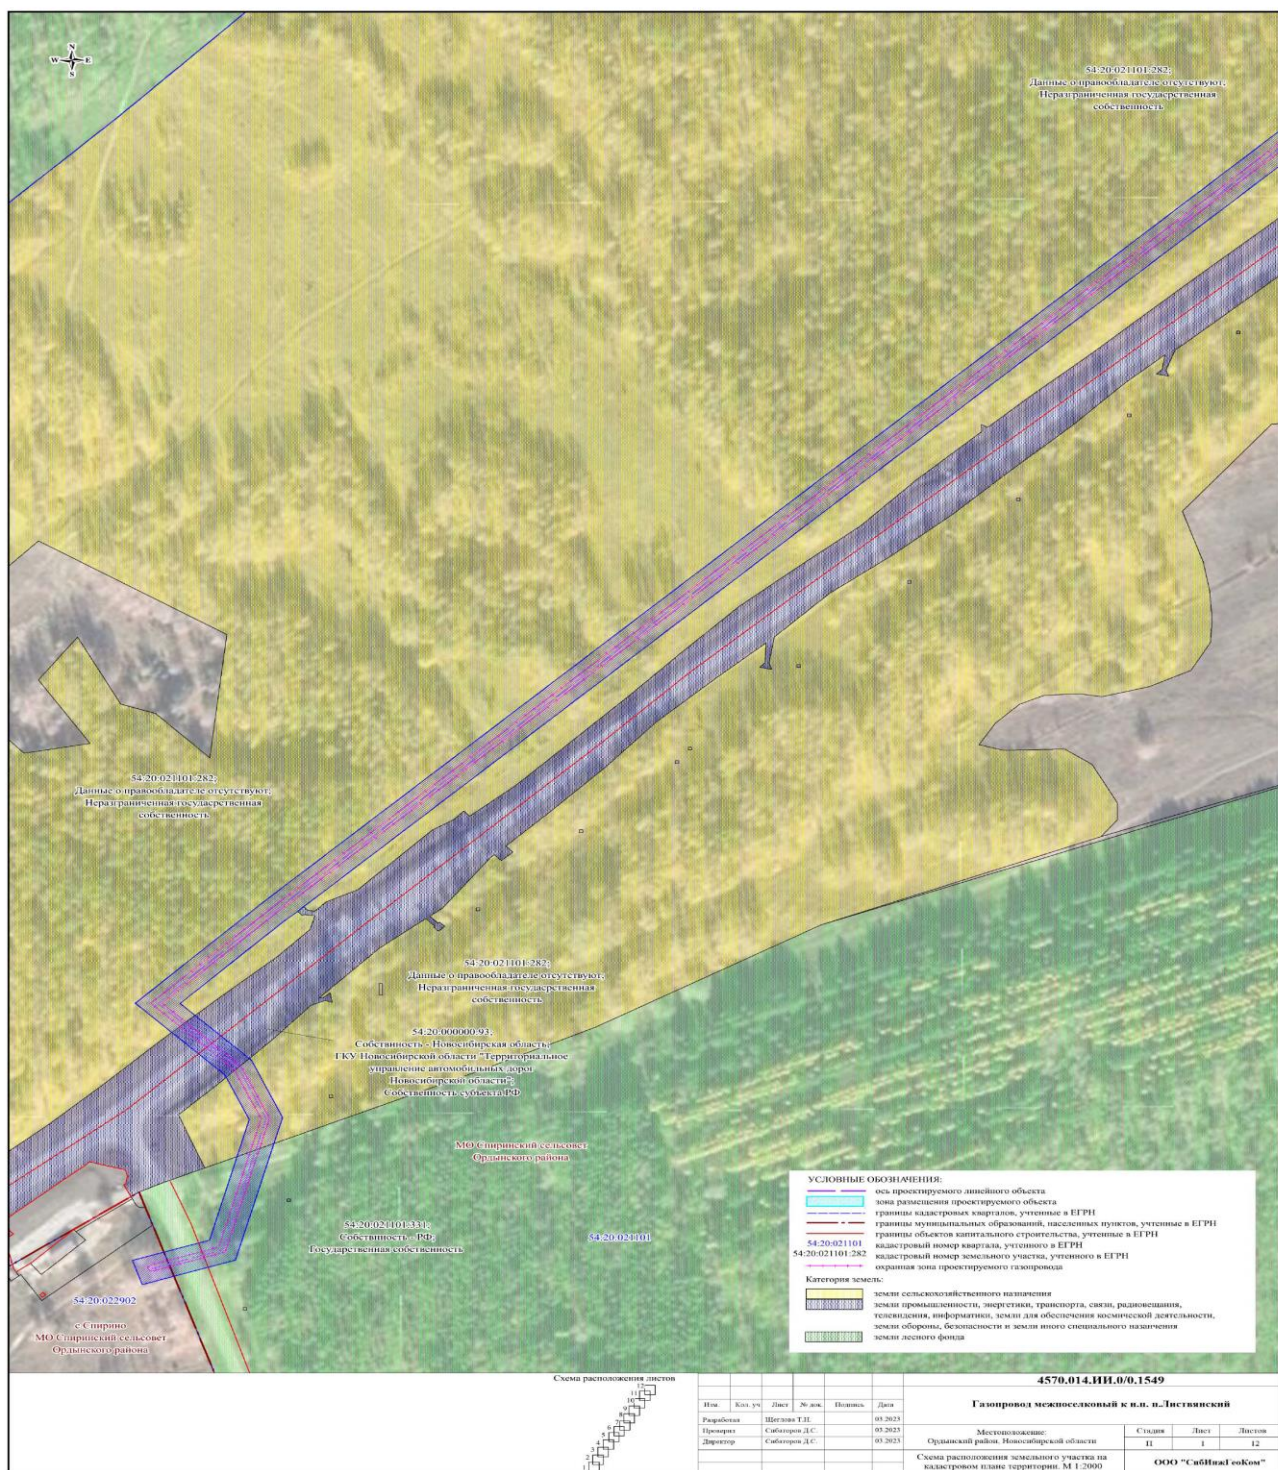
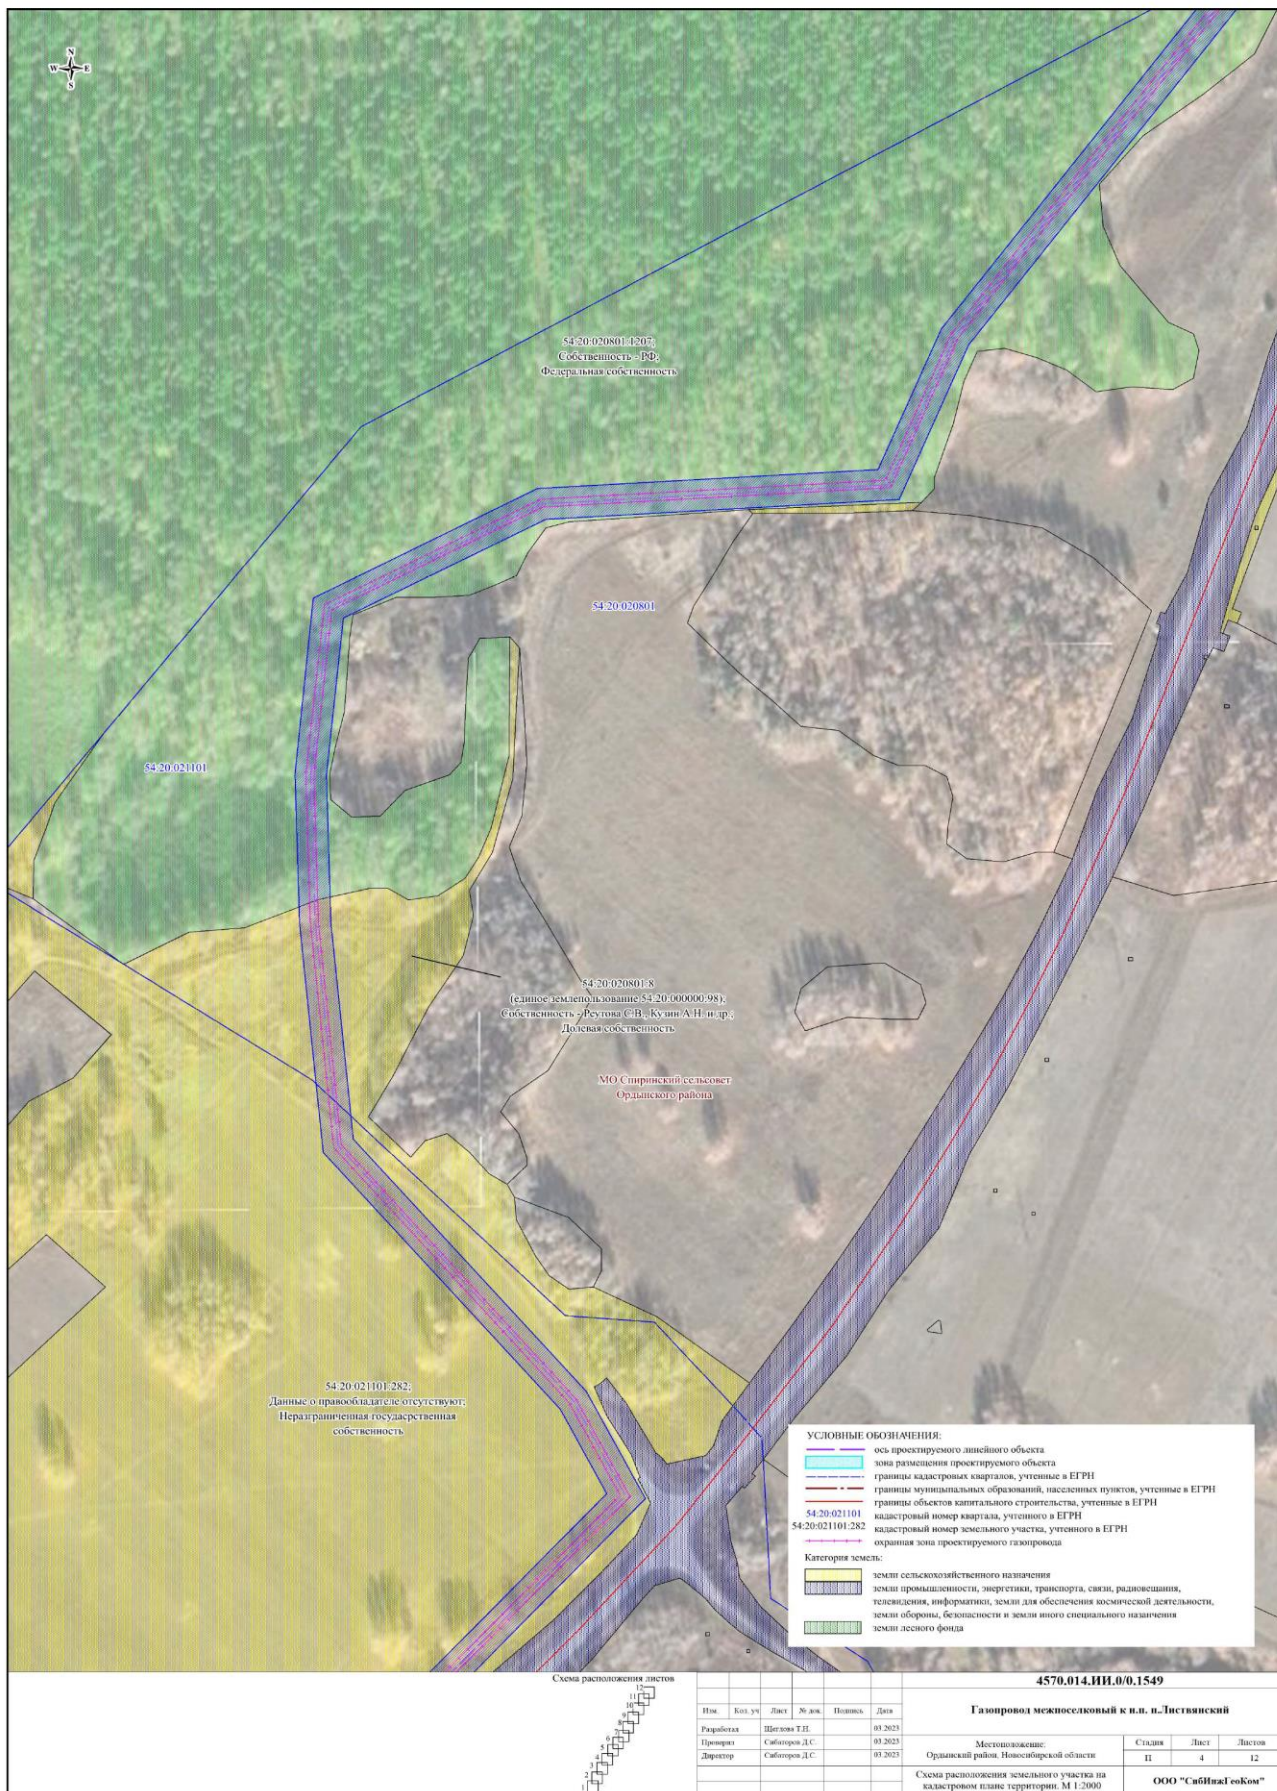



Приложение № 1
к постановлению
администрации
Ордынского района
Новосибирской области
от [МЕСТО ДЛЯ ШТАМПА]

СХЕМА
расположения земельного участка на кадастровом плане территории







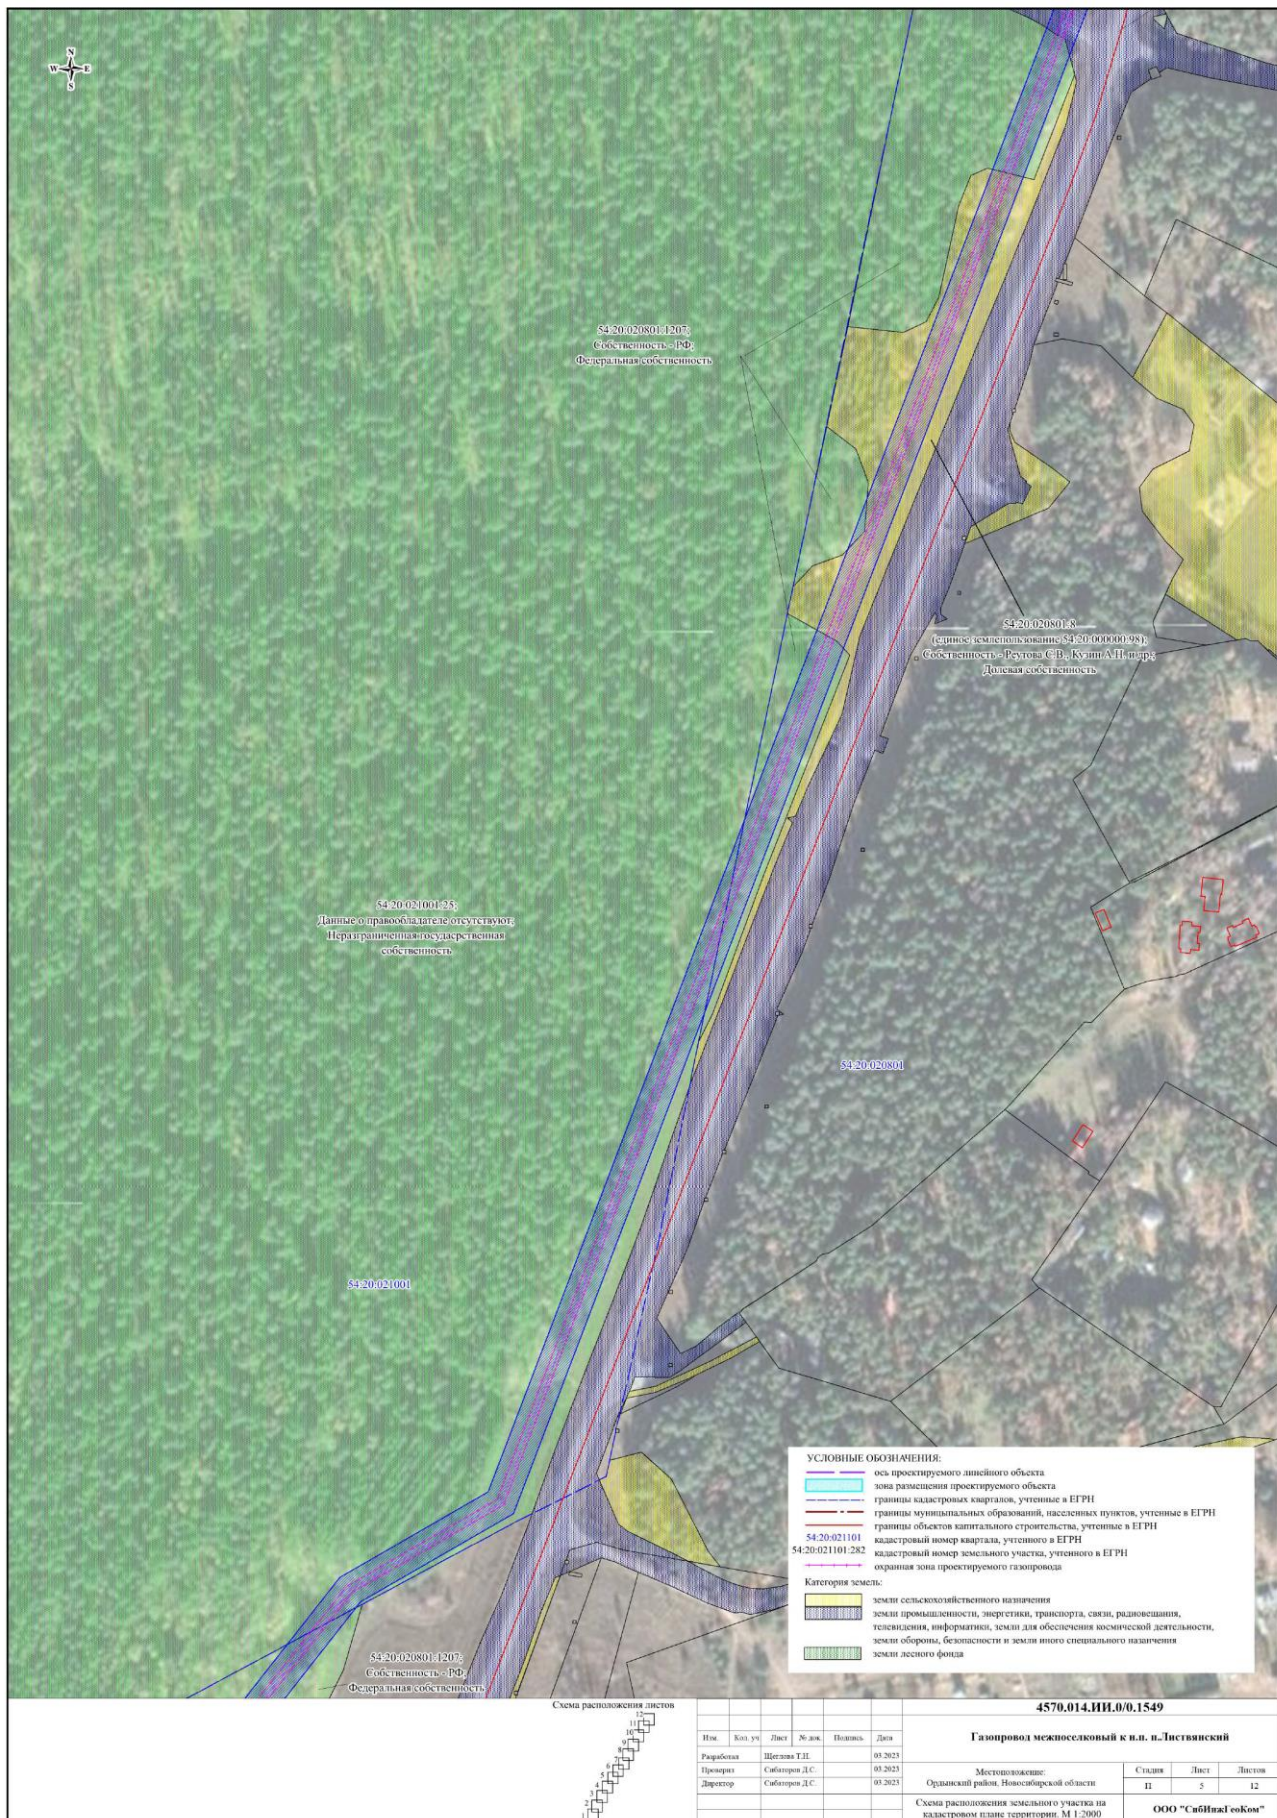


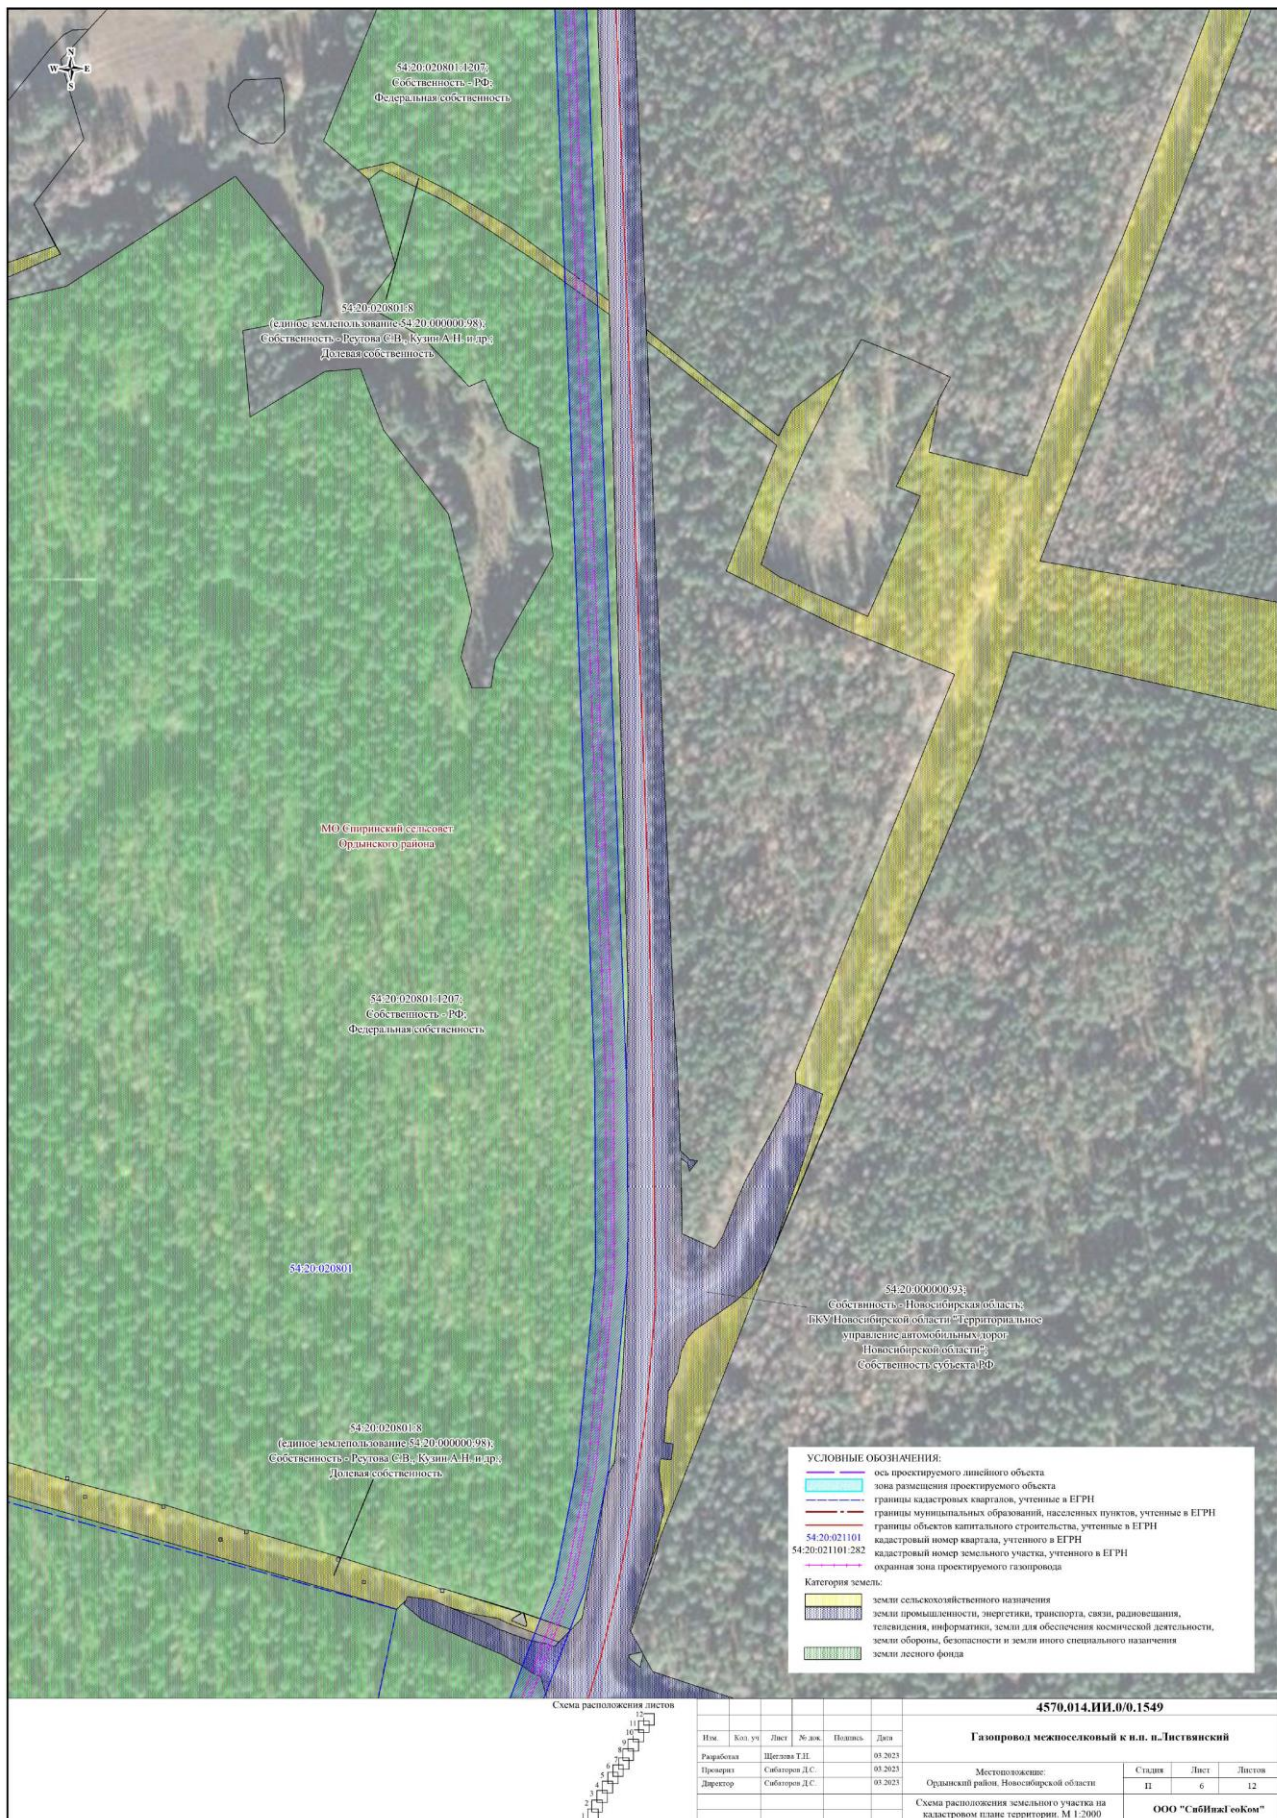




Схема расположения листов

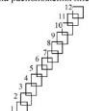

4570.014.ИИ.0/0.1549

Газопровод межпоселковый к п.п. Индустрия

Имя	Кол. уч.	Лист	№ док.	Подпись	Дата
Разработчик	Щеглова Т.П.				05.2023
Проектировщик	Сибгаторов Д.С.				05.2023
Директор	Сибгаторов Д.С.				05.2023

Местоположение:	Ордынский район, Новосибирской области	Страница	Лист	Листов
		II	7	12

Схема расположения земельного участка на кадастровом плане территории: М 1:2000

ООО "СибИнд exKom"

