

Утверждена

(наименование документа об утверждении, включая наименования)

органов государственной власти или органов местного


самоуправления, принявших решение об утверждении схемы

или подписавших соглашение о перераспределении земельных участков

ОТ \_\_\_\_\_ г. № \_\_\_\_\_

Схема расположения земельного участка или земельных участков на кадастровом плане территории

Условный номер земельного участка		
Площадь земельного участка 900 кв. м.		
Обозначение характерных точек границ	Координаты, м	
	X	Y
1	2	3
н1	383 881,37	3 303 485,30
н2	383 893,31	3 303 500,04
н3	383 889,73	3 303 502,72
н4	383 857,01	3 303 527,24
н5	383 854,88	3 303 528,84
н6	383 843,77	3 303 513,53

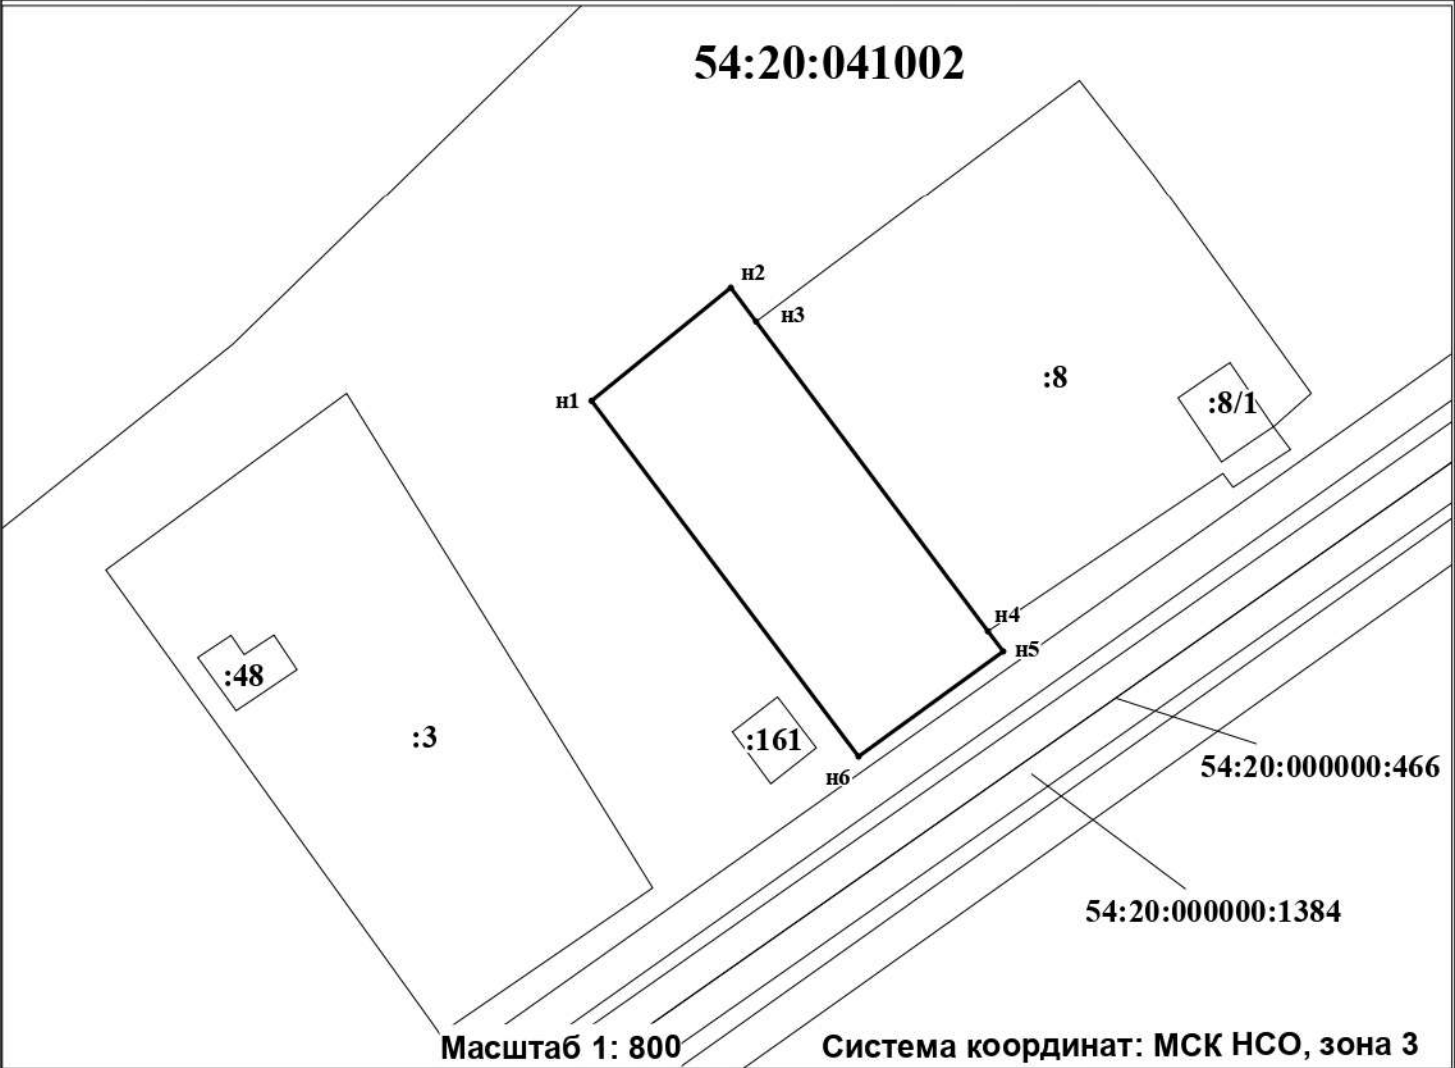

Условные обозначения:

- Граница образуемого земельного участка
- Граница учтенных земельных участков
- - - Граница кадастрового квартала
- 54:20:041002 - Кадастровый номер квартала